


Regelquerschnitt A-A

Endausbau

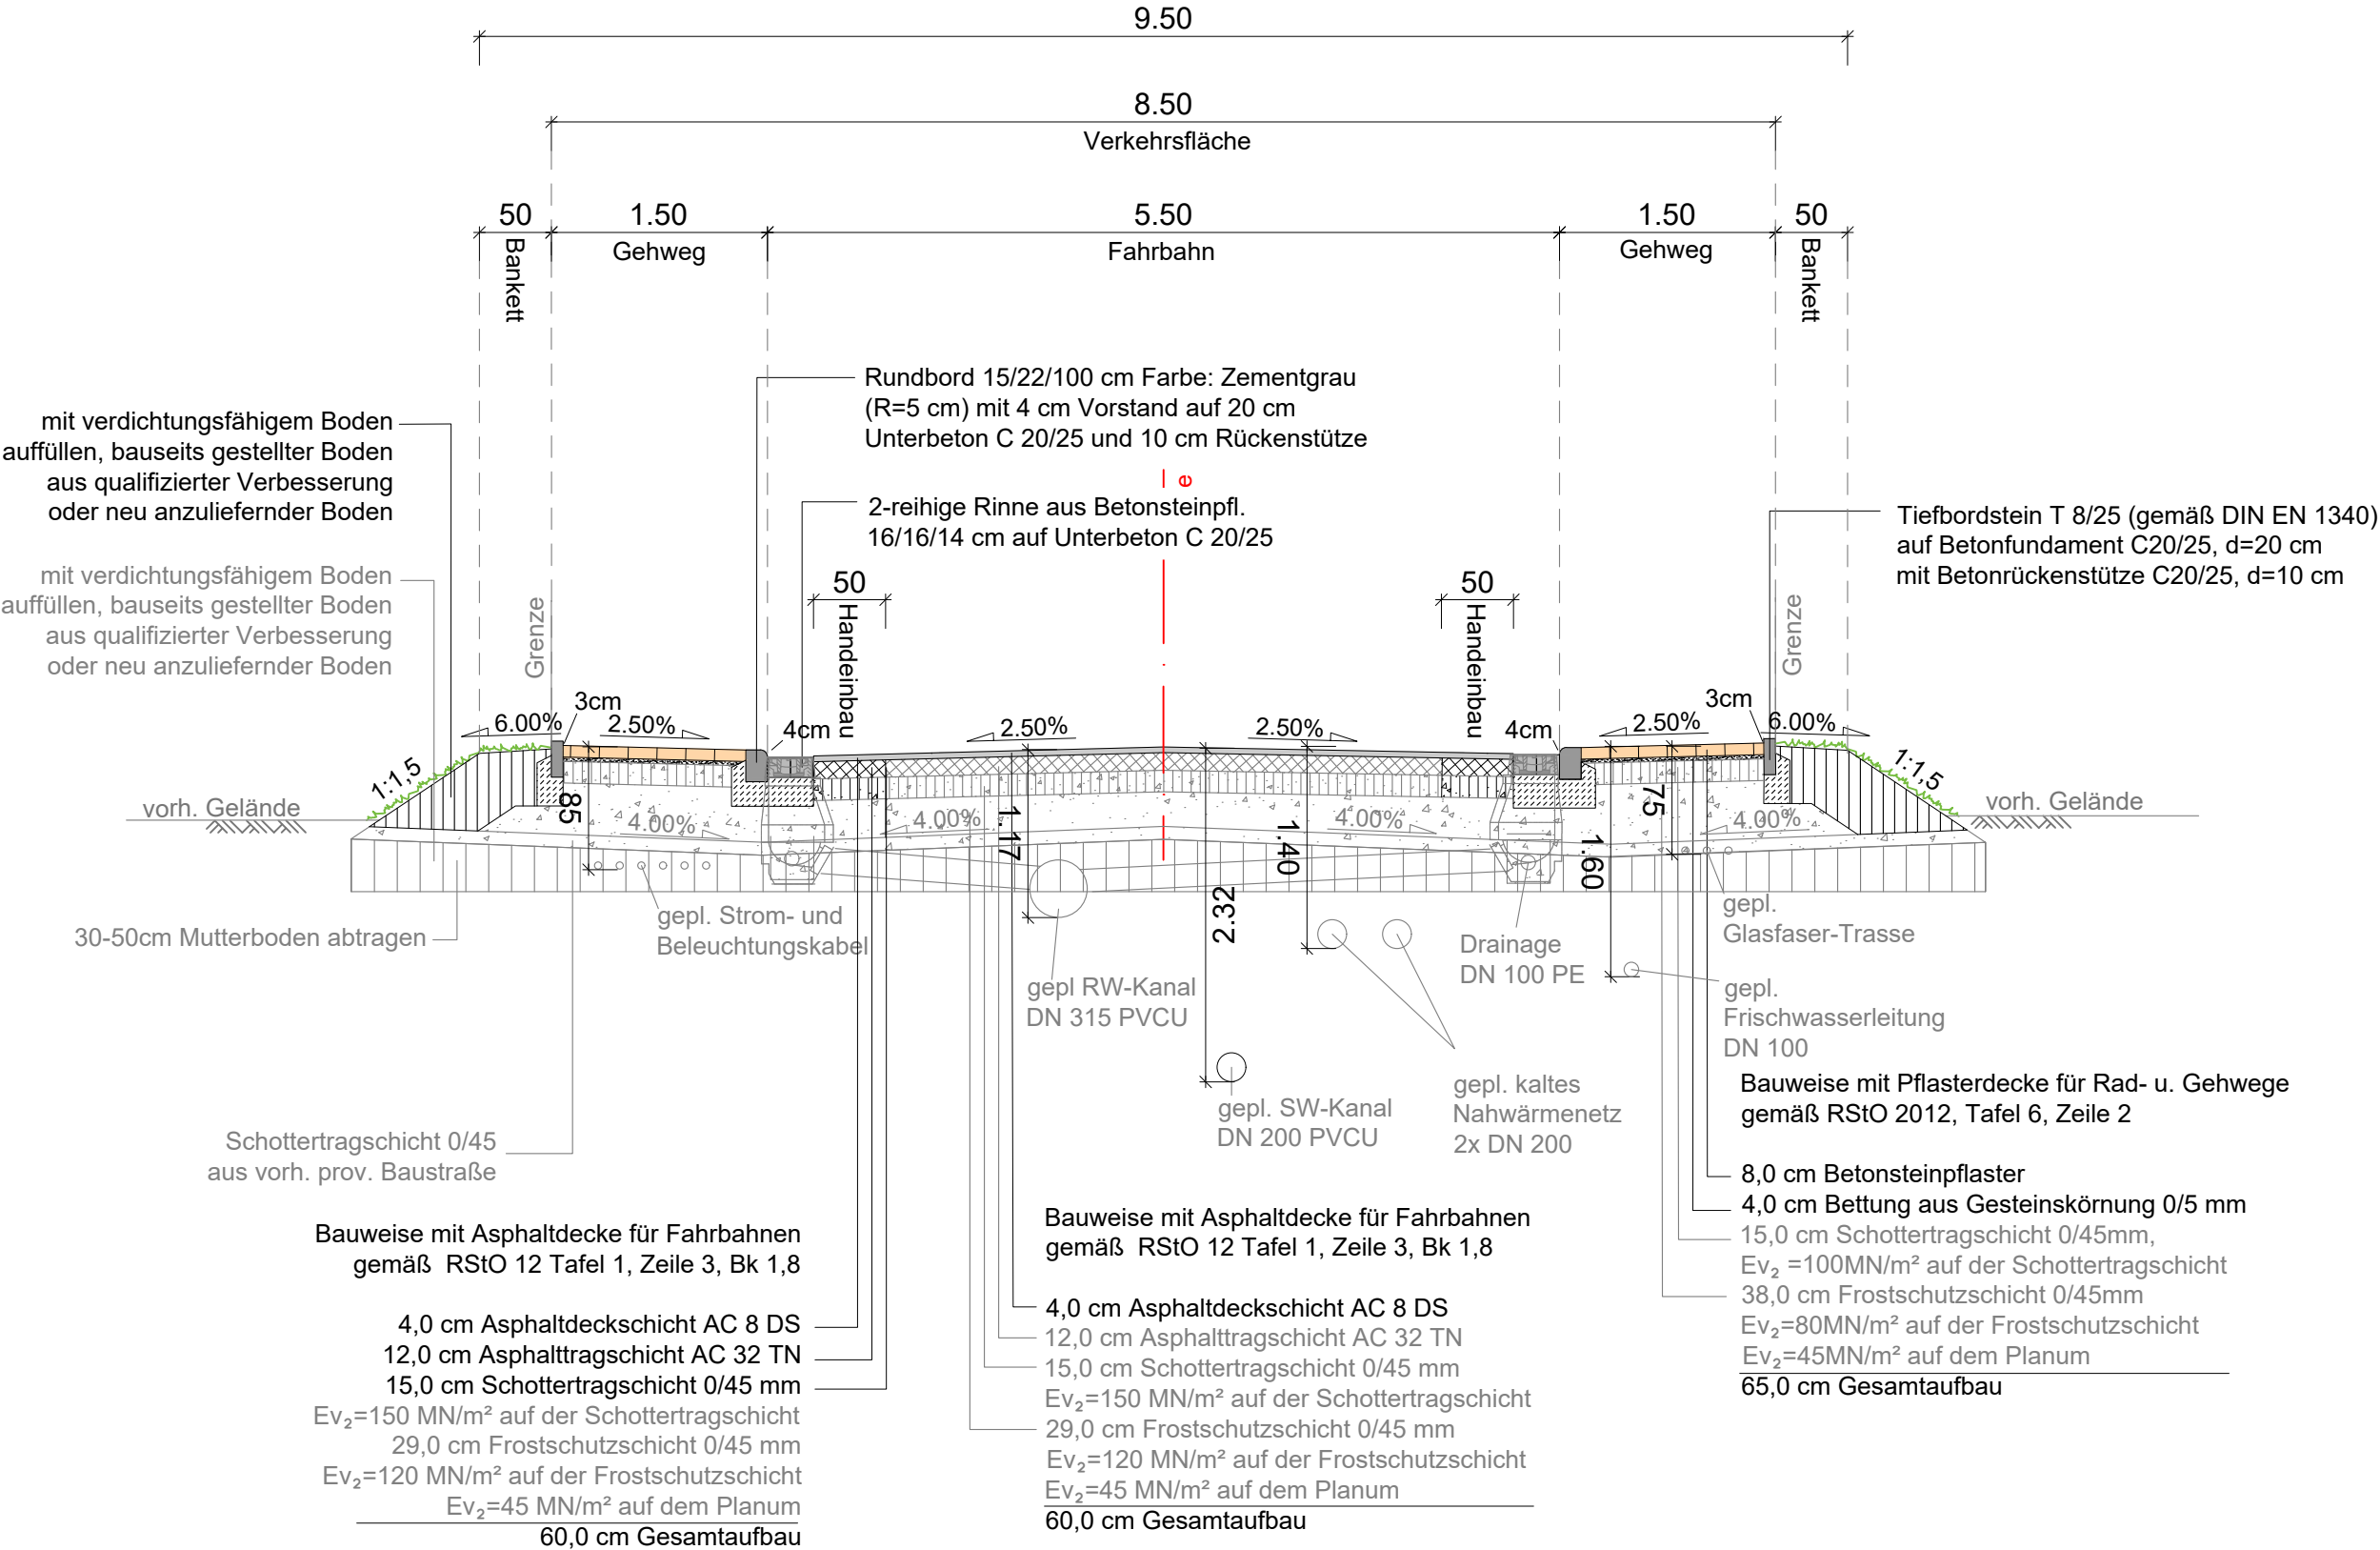

Hinweis:

Die detaillierte Planung für die Neuverlegung der Versorgungsleitungen und der neuen Schmutz- und Regenwasserleitungen werden von den Versorgungsträgern und der Stadt Oelde in gesonderten Planunterlagen ausgewiesen. Die zeichnerische Darstellung der Leitungsverläufe dient der allgemeinen Information

Alle Leitungen sind nach den Vorgaben der Versorgungsträger mit steinfreiem Sand zu ummanteln.


 BOCKERMANN FRITZE IngenieurConsult GmbH Dieselstr. 11 32130 Enger T 05224 9737-0 F 05224 9737-50 bfi@bockermann-fritze.de www.bockermann-fritze.de	Bearb.	16.07.2024	Mei
	Gez.	16.07.2024	TG
	Gepr.		
	Proj.-Nr.:	25547	

	NUR ZUR KALKULATION		
Nr.	Art der Änderung	Datum	Zeichen

Ausführungsplanung

 Stadt Oelde		Stadt Oelde Fachdienst Tiefbau und Umwelt Ratsstiege 1 59299 Oelde	Unterlage/ Blatt-Nr.: 2/1 Regelquerschnitt A-A Endausbau Maßstab: 1:50
Tiefbautechnische Erschließung Baugebiet Weitkamp II in Oelde			
aufgestellt:		bearbeitet:	
Enger, den 16.07.2024		Enger, den 16.07.2024	

Endausbau

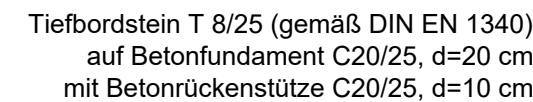

mit verdichtungsfähigem Boden
auffüllen, bauseits gestellter Boden
aus qualifizierter Verbesserung
oder neu anzuliefernder Boden

30-50cm Mutterboden abtragen

gepl. Strom- und
Beleuchtungskabel

gepl.

Glasfaser-Trasse

gepl.
Eriochrysis pulchra

Frischwasserleitung
DN 100

Schottertragschicht 0/45
aus vorh. prov. Baustraße

Bauweise mit Pflasterdecke für Fahrbahnen
in Anlehnung an RStO 12 Tafel 3, Zeile 1, Bk0,3

- 8,0 cm Pflasterdecke
- 4,0 cm Bettung aus Gesteinskörnung 0/5 mm
- 15,0 cm Schottertragschicht 0/45 mm $E_{v2}=120$ MPa
- 28,0 cm Frostschutzschicht 0/56 mm $E_{v2}=100$ MPa
- $E_{v2}=45$ MPa auf dem Planum

55,0 cm Gesamtaufbau

- Trecona® - Rinnensteinsystem 50er,
2,0 cm Stich (gemäß DIN EN 1338)
auf Betonfundament C20/25,d=20 cm

vorh. Asphalttragschicht fräsen und
ungebundene Tragschicht profilieren

gepl. kaltes
Nahwärmenetz
2x DN 63

Drainage RW-Kanal
DN1100 PE PVC-U

gepl. SW-Kanal
DN 200 PVCU

gepl. kaltes
Nahwärmenetz
2x DN 63

Hinweis:

Die detaillierte Planung für die Neuverlegung der Versorgungsleitungen und der neuen Schmutz- und Regenwasserleitungen werden von den Versorgungsträgern und der Stadt Oelde in gesonderten Planunterlagen ausgewiesen. Die zeichnerische Darstellung der Leitungsverläufe dient der allgemeinen Information

Alle Leitungen sind nach den Vorgaben der Versorgungsträger mit steinfreiem Sand zu ummanteln.


	NUR ZUR KALKULATION		
Nr.	Art der Änderung	Datum	Zeichen

Ausführungsplanung

20240702 25547 AP RQ Baustraße-Endausbau.dwg

Regelquerschnitt C-C

Endausbau

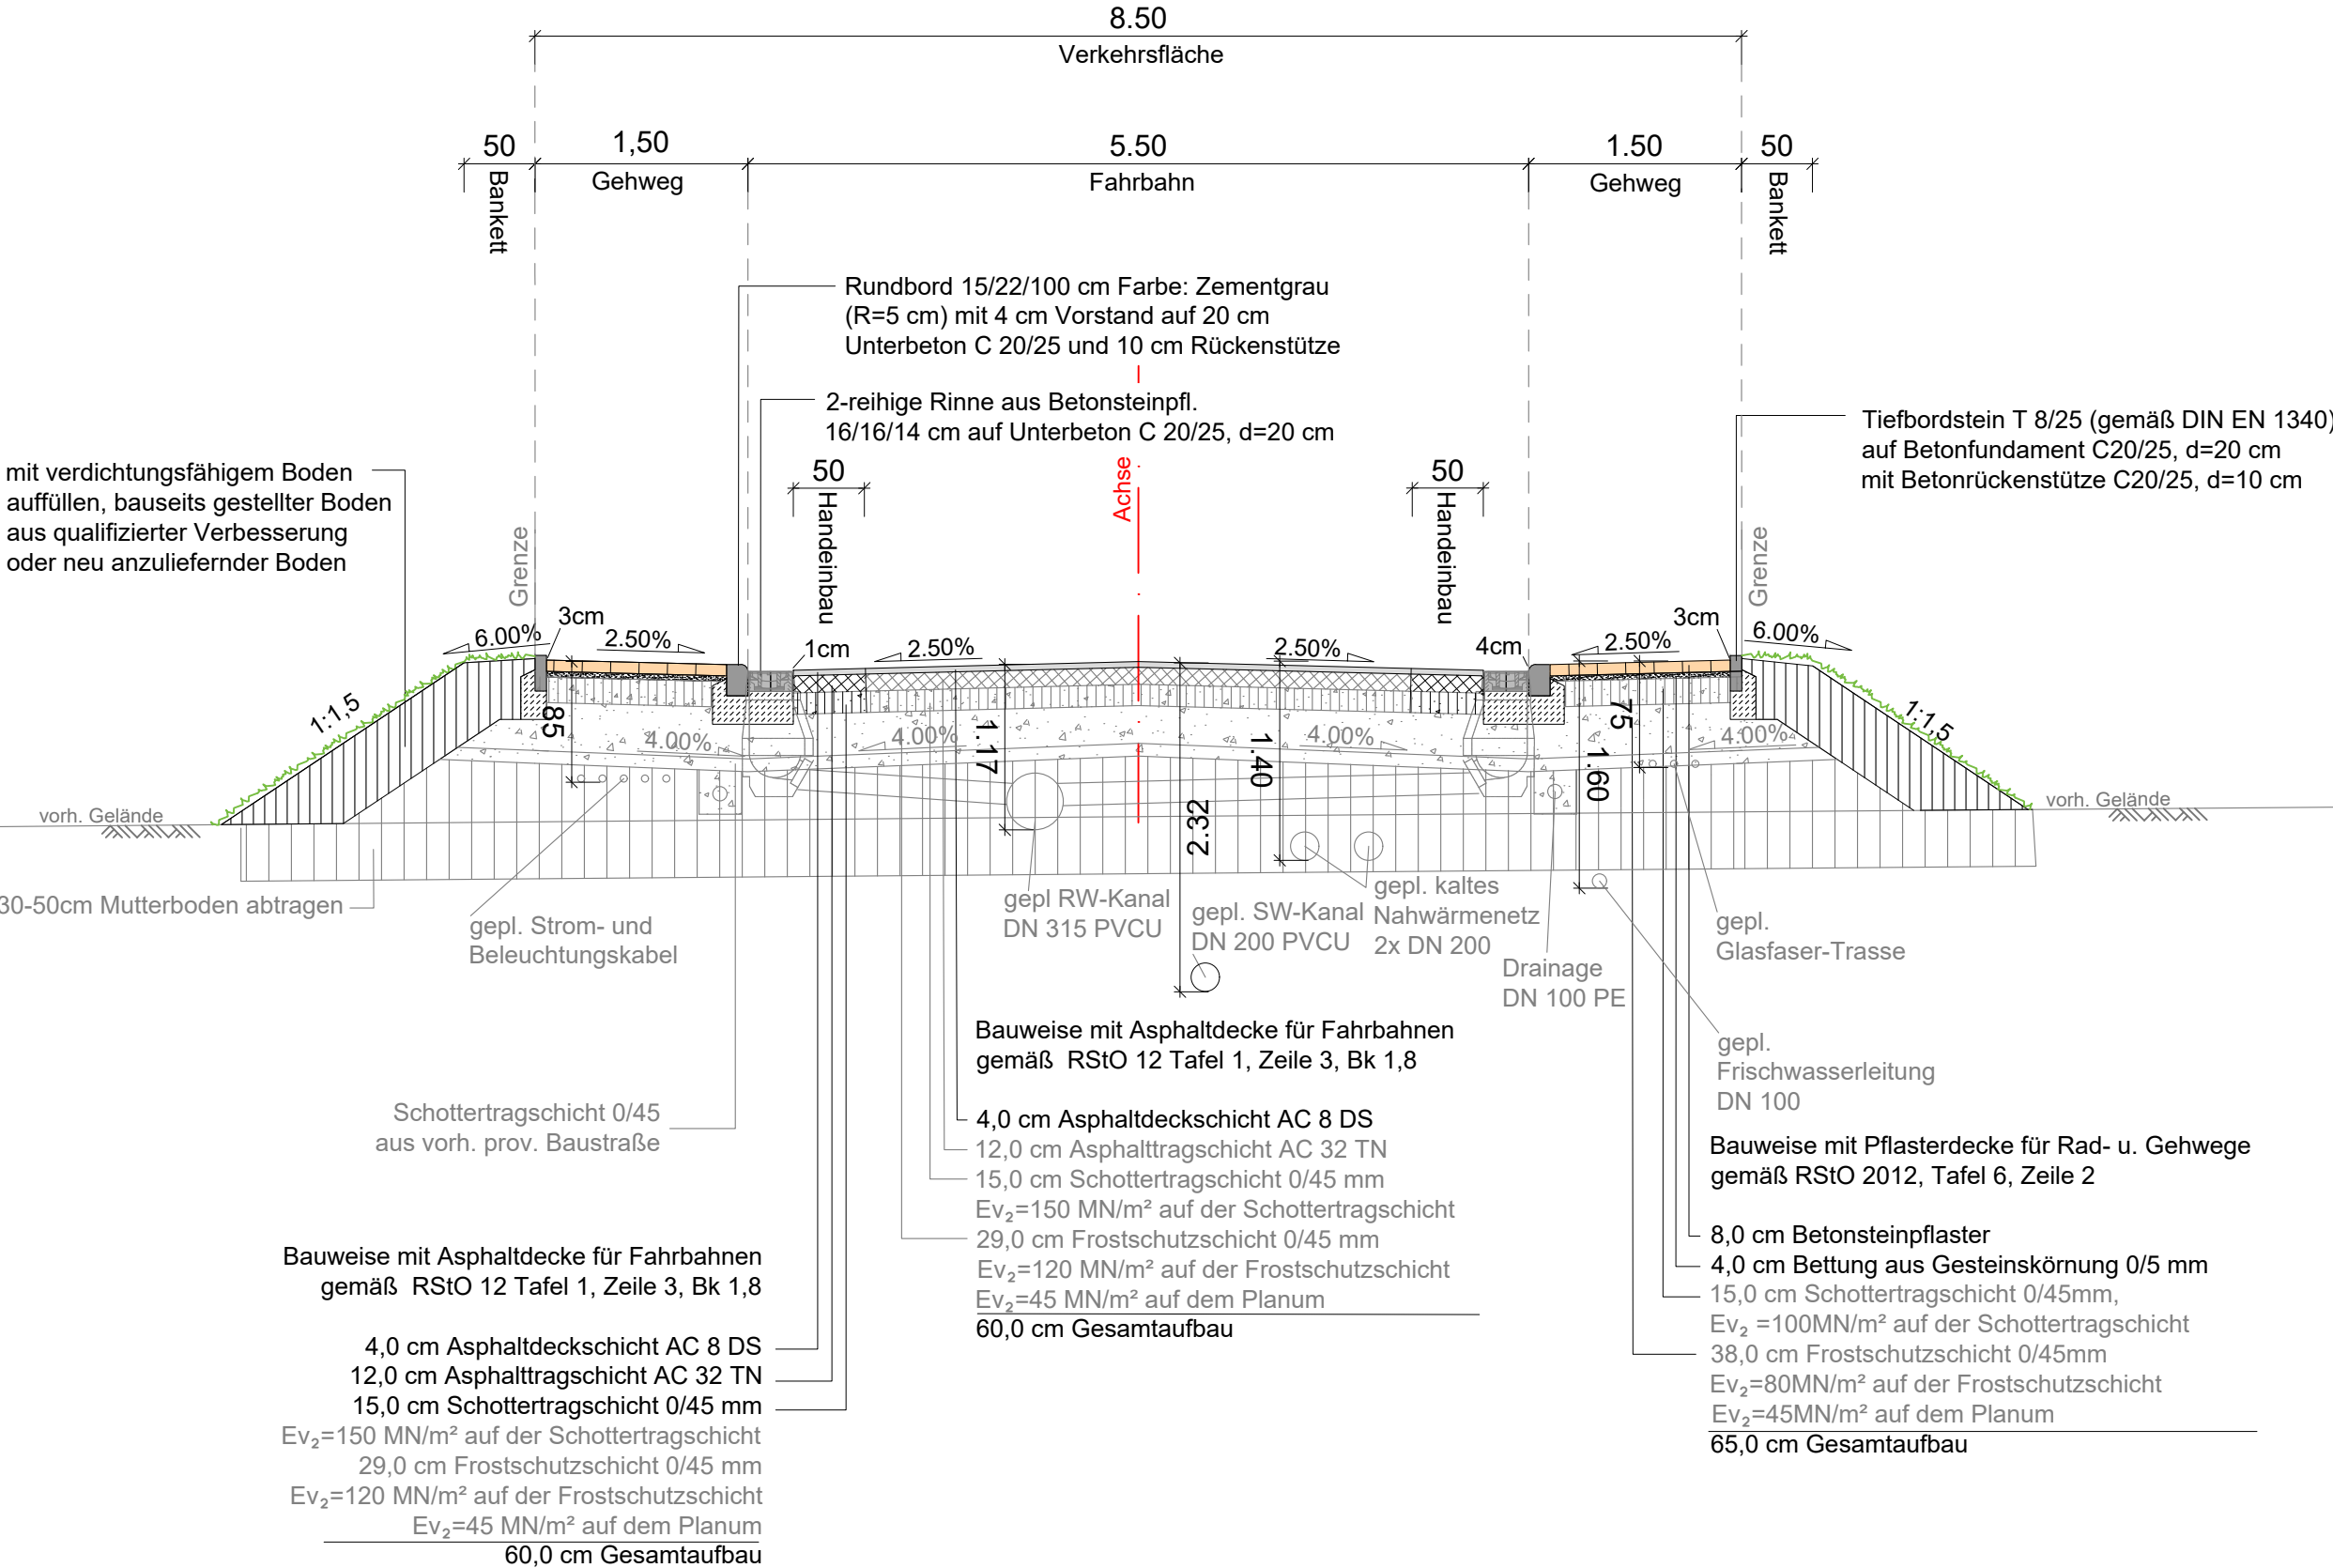

Hinweis:

Die detaillierte Planung für die Neuverlegung der Versorgungsleitungen und der neuen Schmutz- und Regenwasserleitungen werden von den Versorgungsträgern und der Stadt Oelde in gesonderten Planunterlagen ausgewiesen. Die zeichnerische Darstellung der Leitungsverläufe dient der allgemeinen Information

Alle Leitungen sind nach den Vorgaben der Versorgungsträger mit steinfreiem Sand zu ummanteln.

	Bearb.	16.07.2024	Mei
	Gez.	16.07.2024	TG
	Gepr.		
	Proj.-Nr.:	25547	

NUR ZUR KALKULATION			
Nr.	Art der Änderung	Datum	Zeichen


Ausführungsplanung

	Stadt Oelde Fachdienst Tiefbau und Umwelt Ratsstiege 1 59299 Oelde	Unterlage/ Blatt-Nr.: 2/3
		Regelquerschnitt C-C Endausbau Maßstab: 1:50

Tiefbautechnische Erschließung Baugebiet Weitkamp II in Oelde

aufgestellt:	bearbeitet:
Enger, den 16.07.2024	Enger, den 16.07.2024

Regelquerschnitt E-E
Endausbau

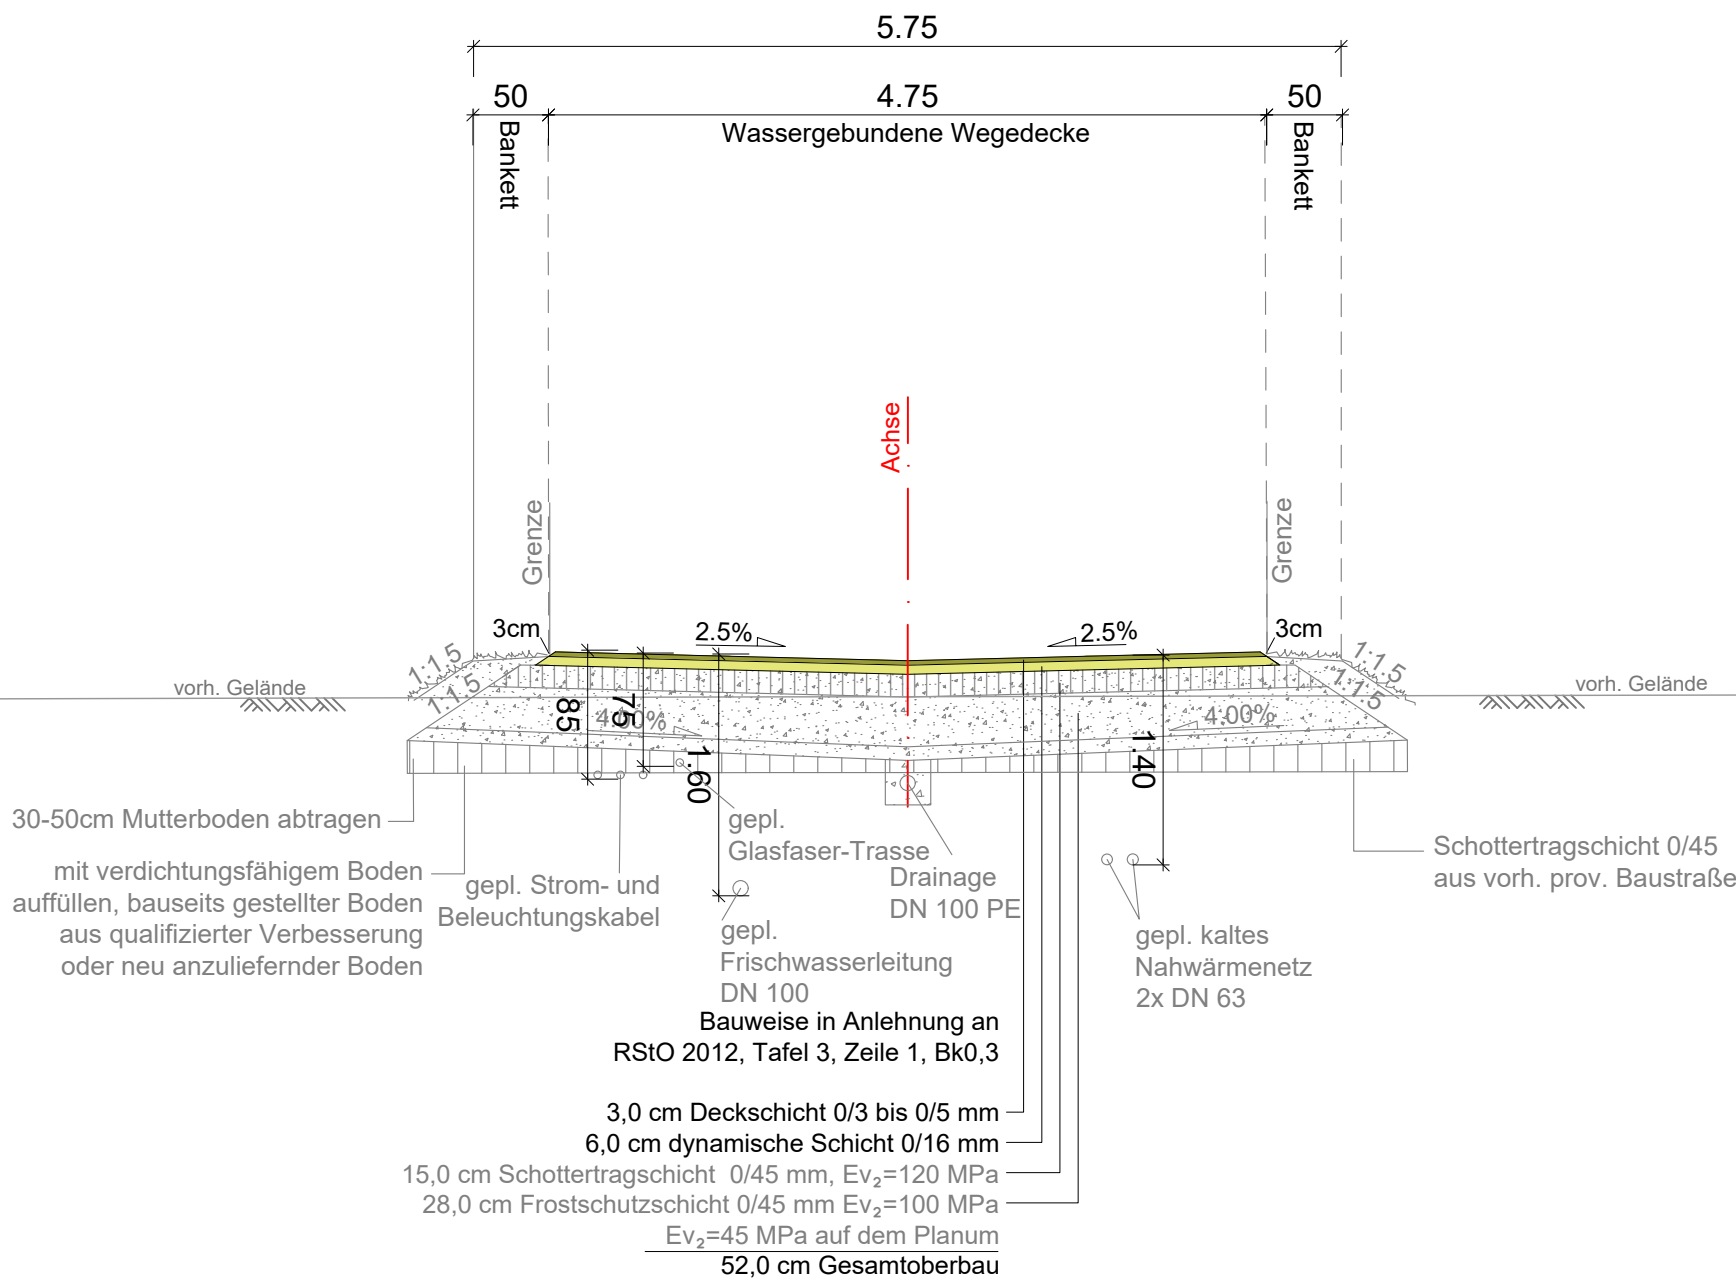

Hinweis:

Die detaillierte Planung für die Neuverlegung der Versorgungsleitungen und der neuen Schmutz- und Regenwasserleitungen werden von den Versorgungsträgern und der Stadt Oelde in gesonderten Planunterlagen ausgewiesen. Die zeichnerische Darstellung der Leitungsverläufe dient der allgemeinen Information


Alle Leitungen sind nach den Vorgaben der Versorgungsträger mit steinfreiem Sand zu ummanteln.

	Bearb.	19.03.2024	Mei
	Gez.	19.03.2024	TG
	Gepr.		
	Proj.-Nr.:	25547	

	NUR ZUR KALKULATION		
Nr.	Art der Änderung	Datum	Zeichen

Ausführungsplanung

		Stadt Oelde Fachdienst Tiefbau und Umwelt Ratsstiege 1 59299 Oelde	Unterlage/ Blatt-Nr.: 2/5 Regelquerschnitt E-E Endausbau Maßstab: 1:50
Tiefbautechnische Erschließung Baugebiet Weitkamp II in Oelde			
aufgestellt:		bearbeitet:	
Enger, den 19.03.2024		Enger, den 19.03.2024	

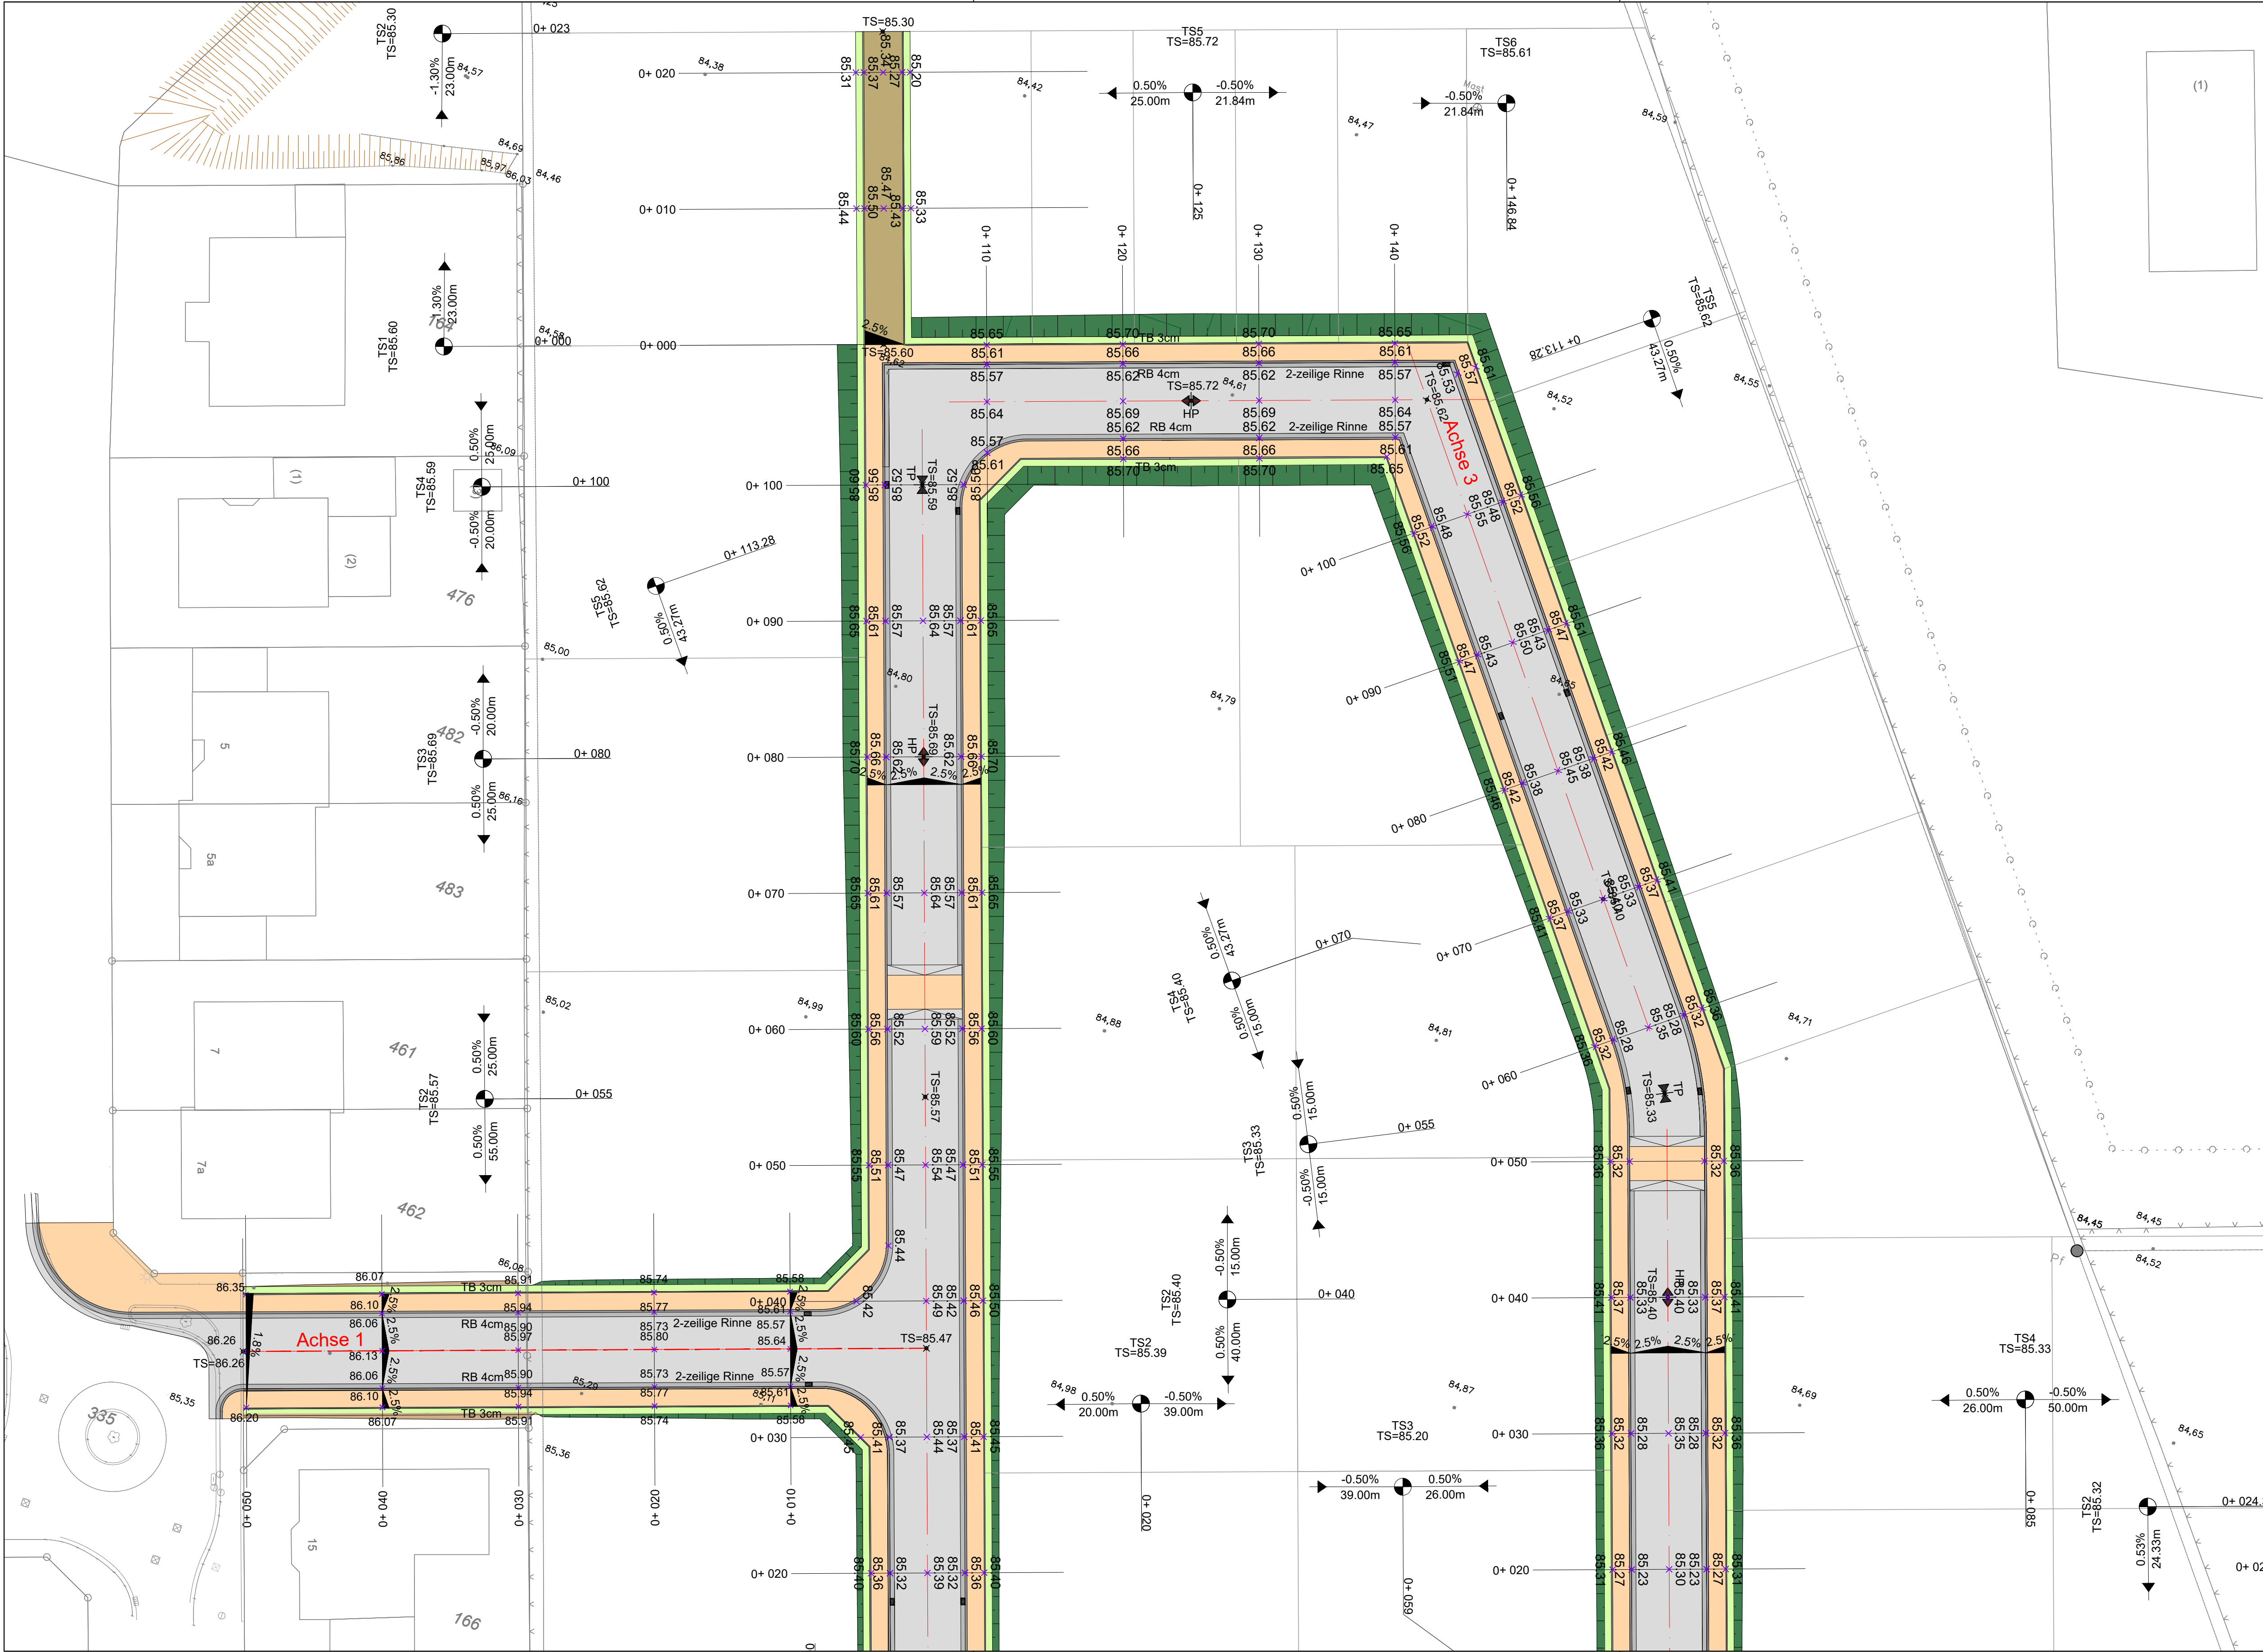

Fahrbahn, Asphaltfläche

Fahrbahn, Pflasterfläche

Gehweg

Bankett

Grünfläche

Fahrbahn, Pflasterfläche

Wassergebundene Wegedecke

Bestand

Katasterinformation

Fahrbahnnachse

Hochpunkt / Tiefpunkt

Quermeigung


Neigungsbrechpunkt

Stationierung

Deckenhöhen

gepl. Straßenablauf

Zeichenerklärung

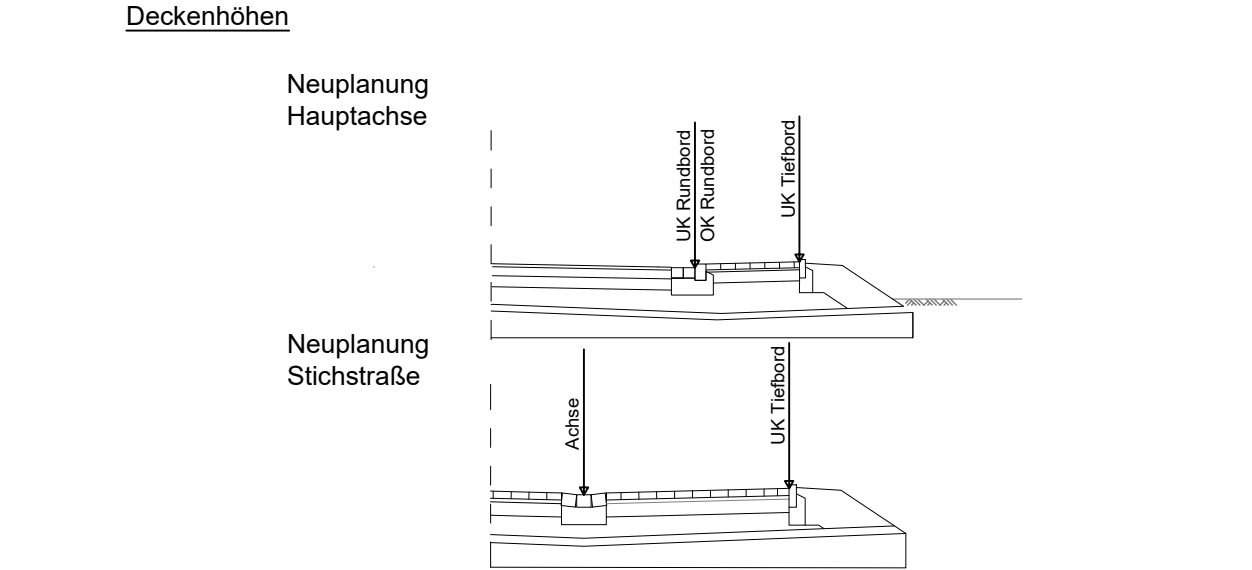

BOCKERMANN FRITZE IngenieurConsult GmbH Dieselstr. 11 32130 Enger T 05224 9737-0 F 05224 9737-50 bfi@bockermann-fritze.de www.bockermann-fritze.de	Bearb.	26.06.2024	Mei
	Gez.	26.06.2024	TG
	Gepr.		
	Proj.-Nr.:	25547	

Nr.	Art der Änderung	Datum	Zeichen

Stadt
Oelde

Stadt Oelde

Fachdienst Tiefbau und Umwelt

Ratsstiege 1

59299 Oelde

Unterlage/ Blatt-Nr.: 3/4

Deckenhöhenplan

Maßstab: 1 : 250

Tiefbautechnische Erschließung

Baugebiet Weitkamp II in Oelde


aufgestellt:

Enger, den 26.06.2024

bearbeitet:

Enger, den 26.06.2024

20240627_25547_AP_Lageplan_Endausbau.dwg

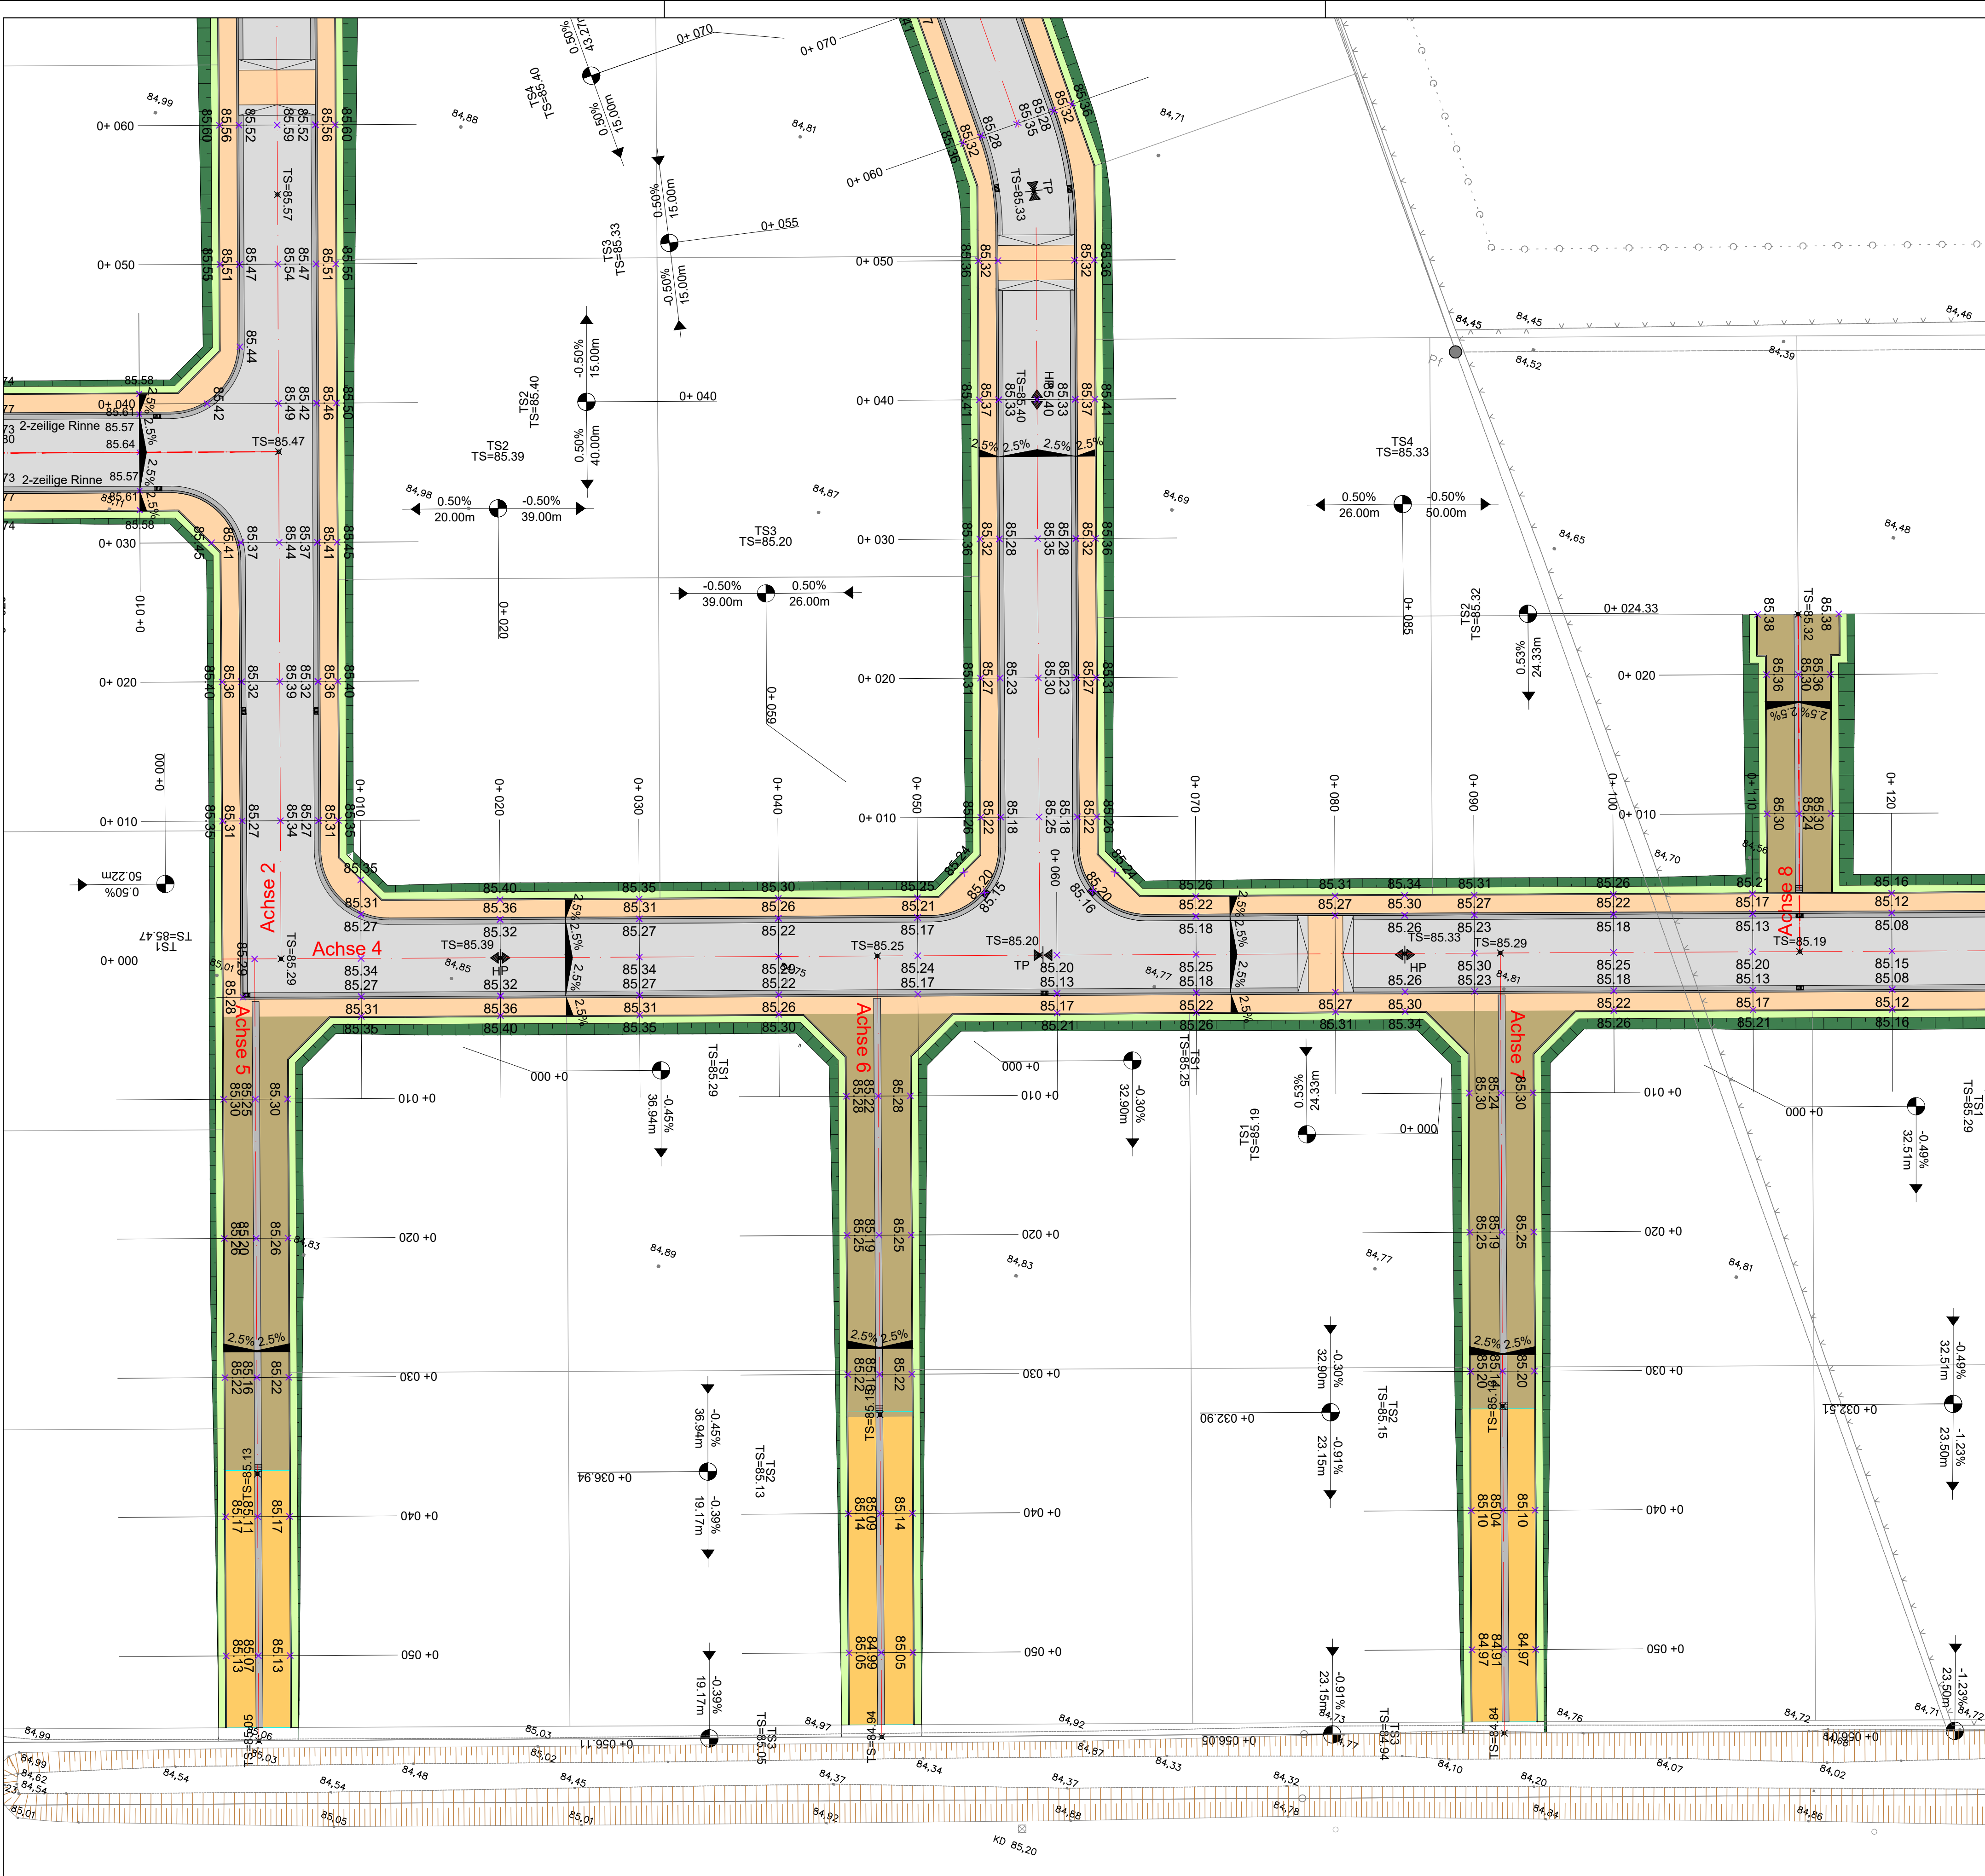

Fahrbahn, Asphaltfläche

Fahrbahn, Pflasterfläche

Gehweg

Bankett

Grünfläche

Fahrbahn, Pflasterfläche

Wassergebundene Wegedecke

Bestand

Katasterinformation

Fahrbahnnachse

Hochpunkt / Tiefpunkt

Querneigung

Neigungsbrechpunkt

Stationierung


Deckenhöhen

gepl. Straßenablauf

H=600.00
T=16.85
P=0.24

2.47%
22.87 m

3.15%
29.40 m

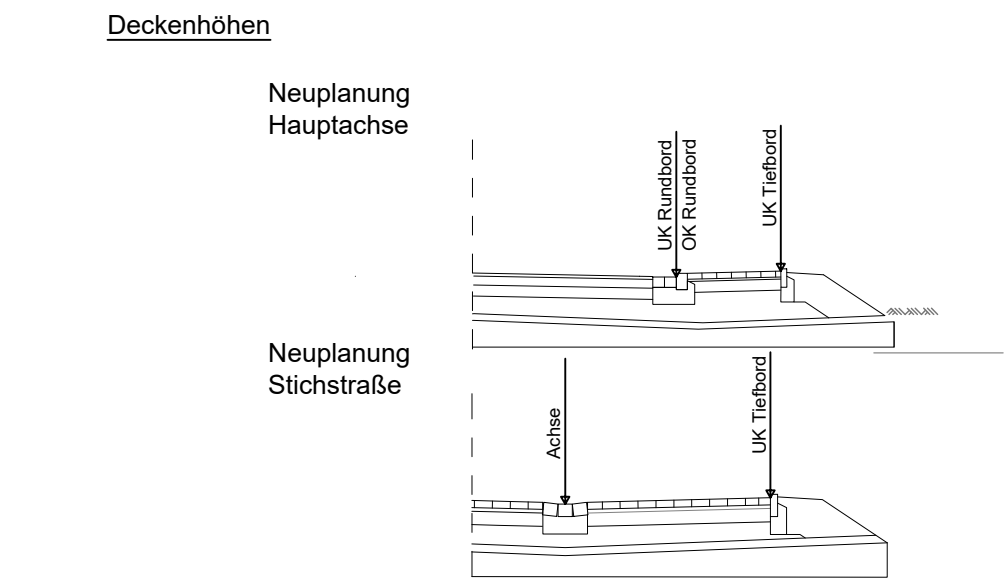

	Dieselstr. 11 32130 Enger T 05224 9737-0 F 05224 9737-50 bf@bockermann-fritze.de www.bockermann-fritze.de			Bearb.	26.06.2024	Mei
				Gez.	26.06.2024	TG
				Gepr.		
				Proj.-Nr.:	25547	

01	Schraffuren für "Fahrbahn Pflasterfläche" in Zeichenerklärung ergänzt	13.05.2025	St
Nr.	Art der Änderung	Datum	Zeichen

Stadt Oelde

Fachdienst Tiefbau und Umwelt

Ratsstiege 1

59299 Oelde

Unterlage/ Blatt-Nr.: 3/5

Deckenhöhenplan

Maßstab: 1 : 250

Tiefbautechnische Erschließung


Baugebiet Weitkamp II in Oelde

aufgestellt:

Enger, den 26.06.2024

bearbeitet:

Enger, den 26.06.2024

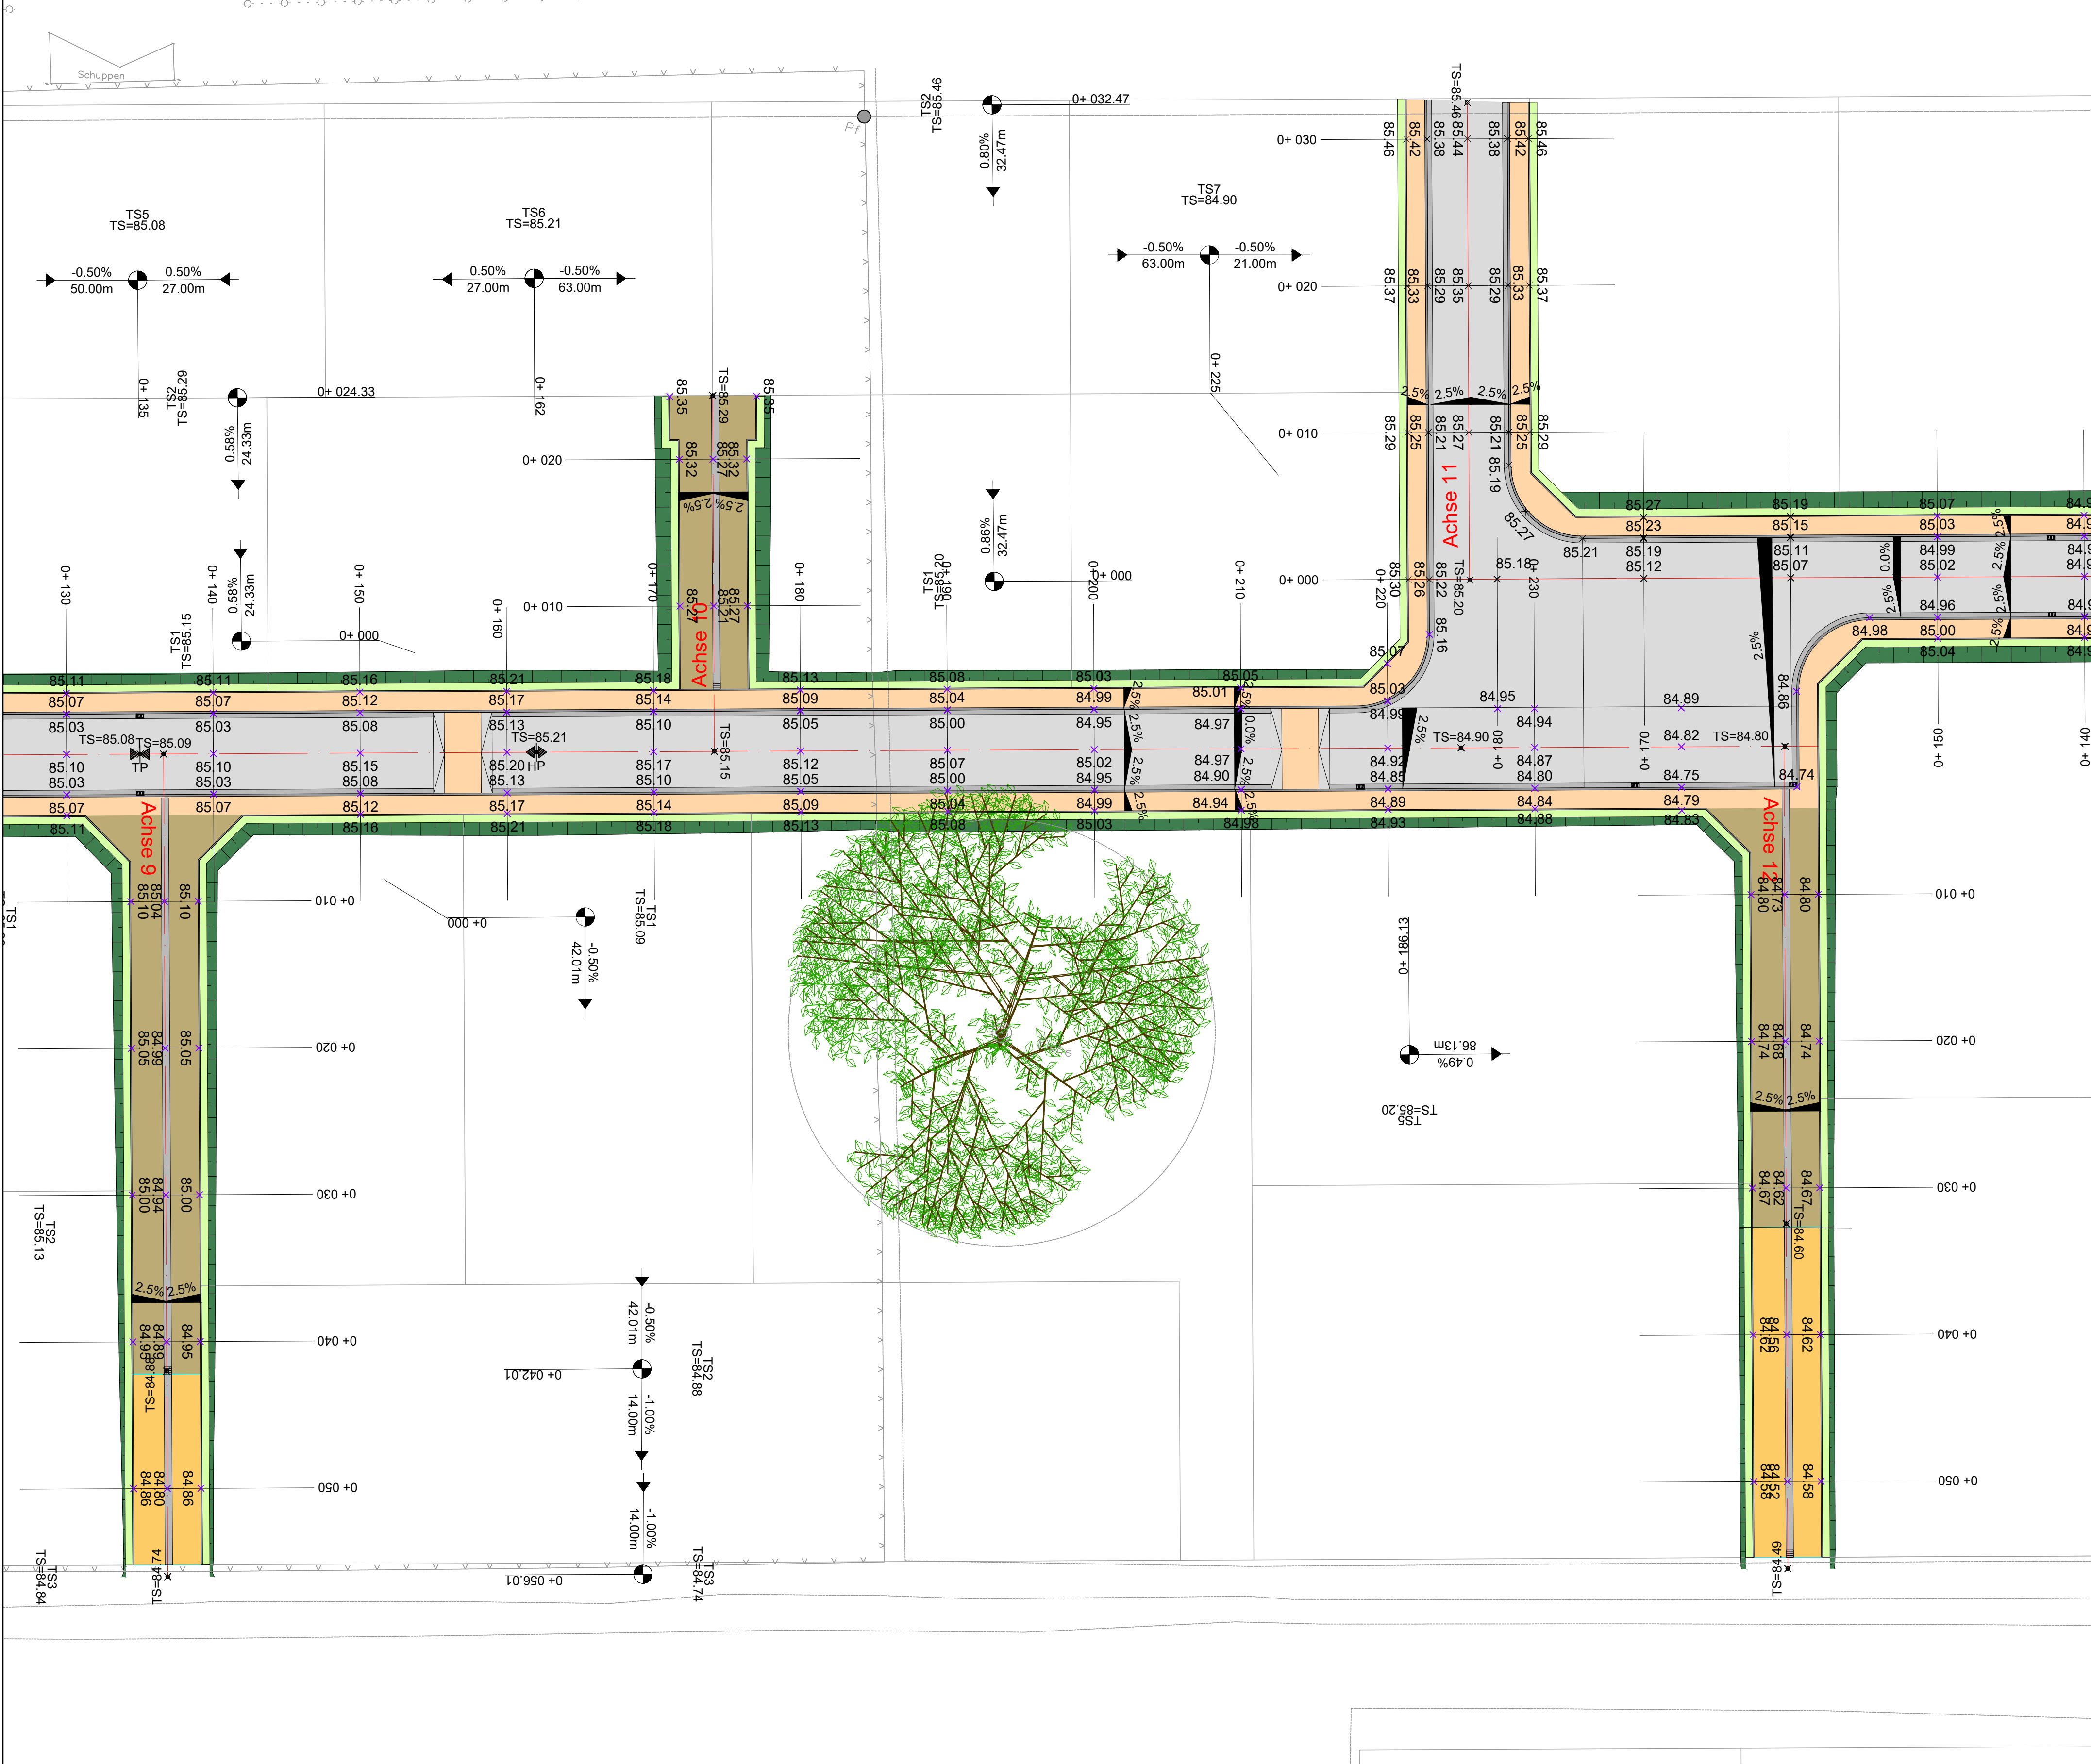

Zeichenerklärung

Fahrbahn, Asphaltfläche

Fahrbahn, Pflasterfläche

Gehweg

Radweg, Pflasterfläche

Bankett

Grünfläche

Fahrbahn, Pflasterfläche

Wassergebundene Wegedecke

Bestand

Katasterinformation

Fahrbahnachse


Hochpunkt / Tiefpunkt

Querneigung

Neigungsbrechpunkt

Stationierung

Deckenhöhen

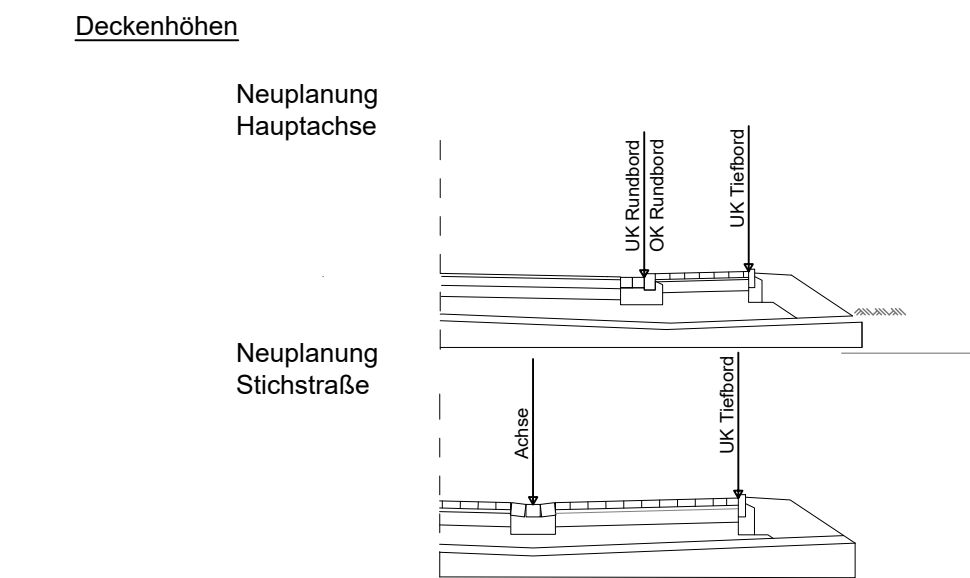

	Dieselstr. 11 32130 Enger T 05224 9737-0 F 05224 9737-50 bf@bockermann-fritze.de www.bockermann-fritze.de			Bearb.	26.06.2024	Mei
				Gez.	26.06.2024	TG
				Gepr.		
				Proj.-Nr.:	25547	

01	Anpassung der Deckenhöhen Achse 11	05.09.2025	Gies
Nr.	Art der Änderung	Datum	Zeichen

Ausführungsplanung

Stadt Oelde
Fachdienst Tiefbau und Umwelt
Ratsstiege 1
59299 Oelde

Unterlage/ Blatt-Nr.: 3/6
Deckenhöhenplan
Maßstab: 1 : 250

Tiefbautechnische Erschließung Baugebiet Weitkamp II in Oelde

aufgestellt:

Enger, den 26.06.2024

bearbeitet:

Enger, den 26.06.2024



Fahrbahn, Asphaltfläche

Fahrbahn, Pflasterfläche

Gehweg

Radweg, Pflasterfläche

Bankett

Grünfläche

Fahrbahn, Pflasterfläche

Wassergebundene Wegedecke

—

Bestand

—

Katasterinformation

Fahrbahnachse

Hochpunkt / Tiefpunkt

Querneigung

Neigungsbrechpunkt

Str.-km 5+ 100

Stationierung

84.34

Deckenhöhen

Deckenhöhen

IngenieurConsult GmbH BOCKERMANN FRITZE Dieselstr. 11 32130 Enger T 05224 9737-0 F 05224 9737-50 info@bockermann-fritze.de www.bockermann-fritze.de	Bearb.	26.06.2024	Mei
	Gez.	26.06.2024	TG
	Cepr.		
	Proj.-Nr.:	25547	

Nr.	Art der Änderung	Datum	Zeichen

Ausführungsplanung

Stadt Oelde

Stadt Oelde

Fachdienst Tiefbau und Umwelt

Ratsstiege 1

59299 Oelde

Unterlage/ Blatt-Nr.: 3/7

Deckenhöhenplan

Maßstab: 1 : 250

Tiefbautechnische Erschließung

Baugebiet Weitkamp II in Oelde


aufgestellt:

Enger, den 26.06.2024

bearbeitet:

Enger, den 26.06.2024

20240627_25547_AP_Lageplan_Endausbau.dwg

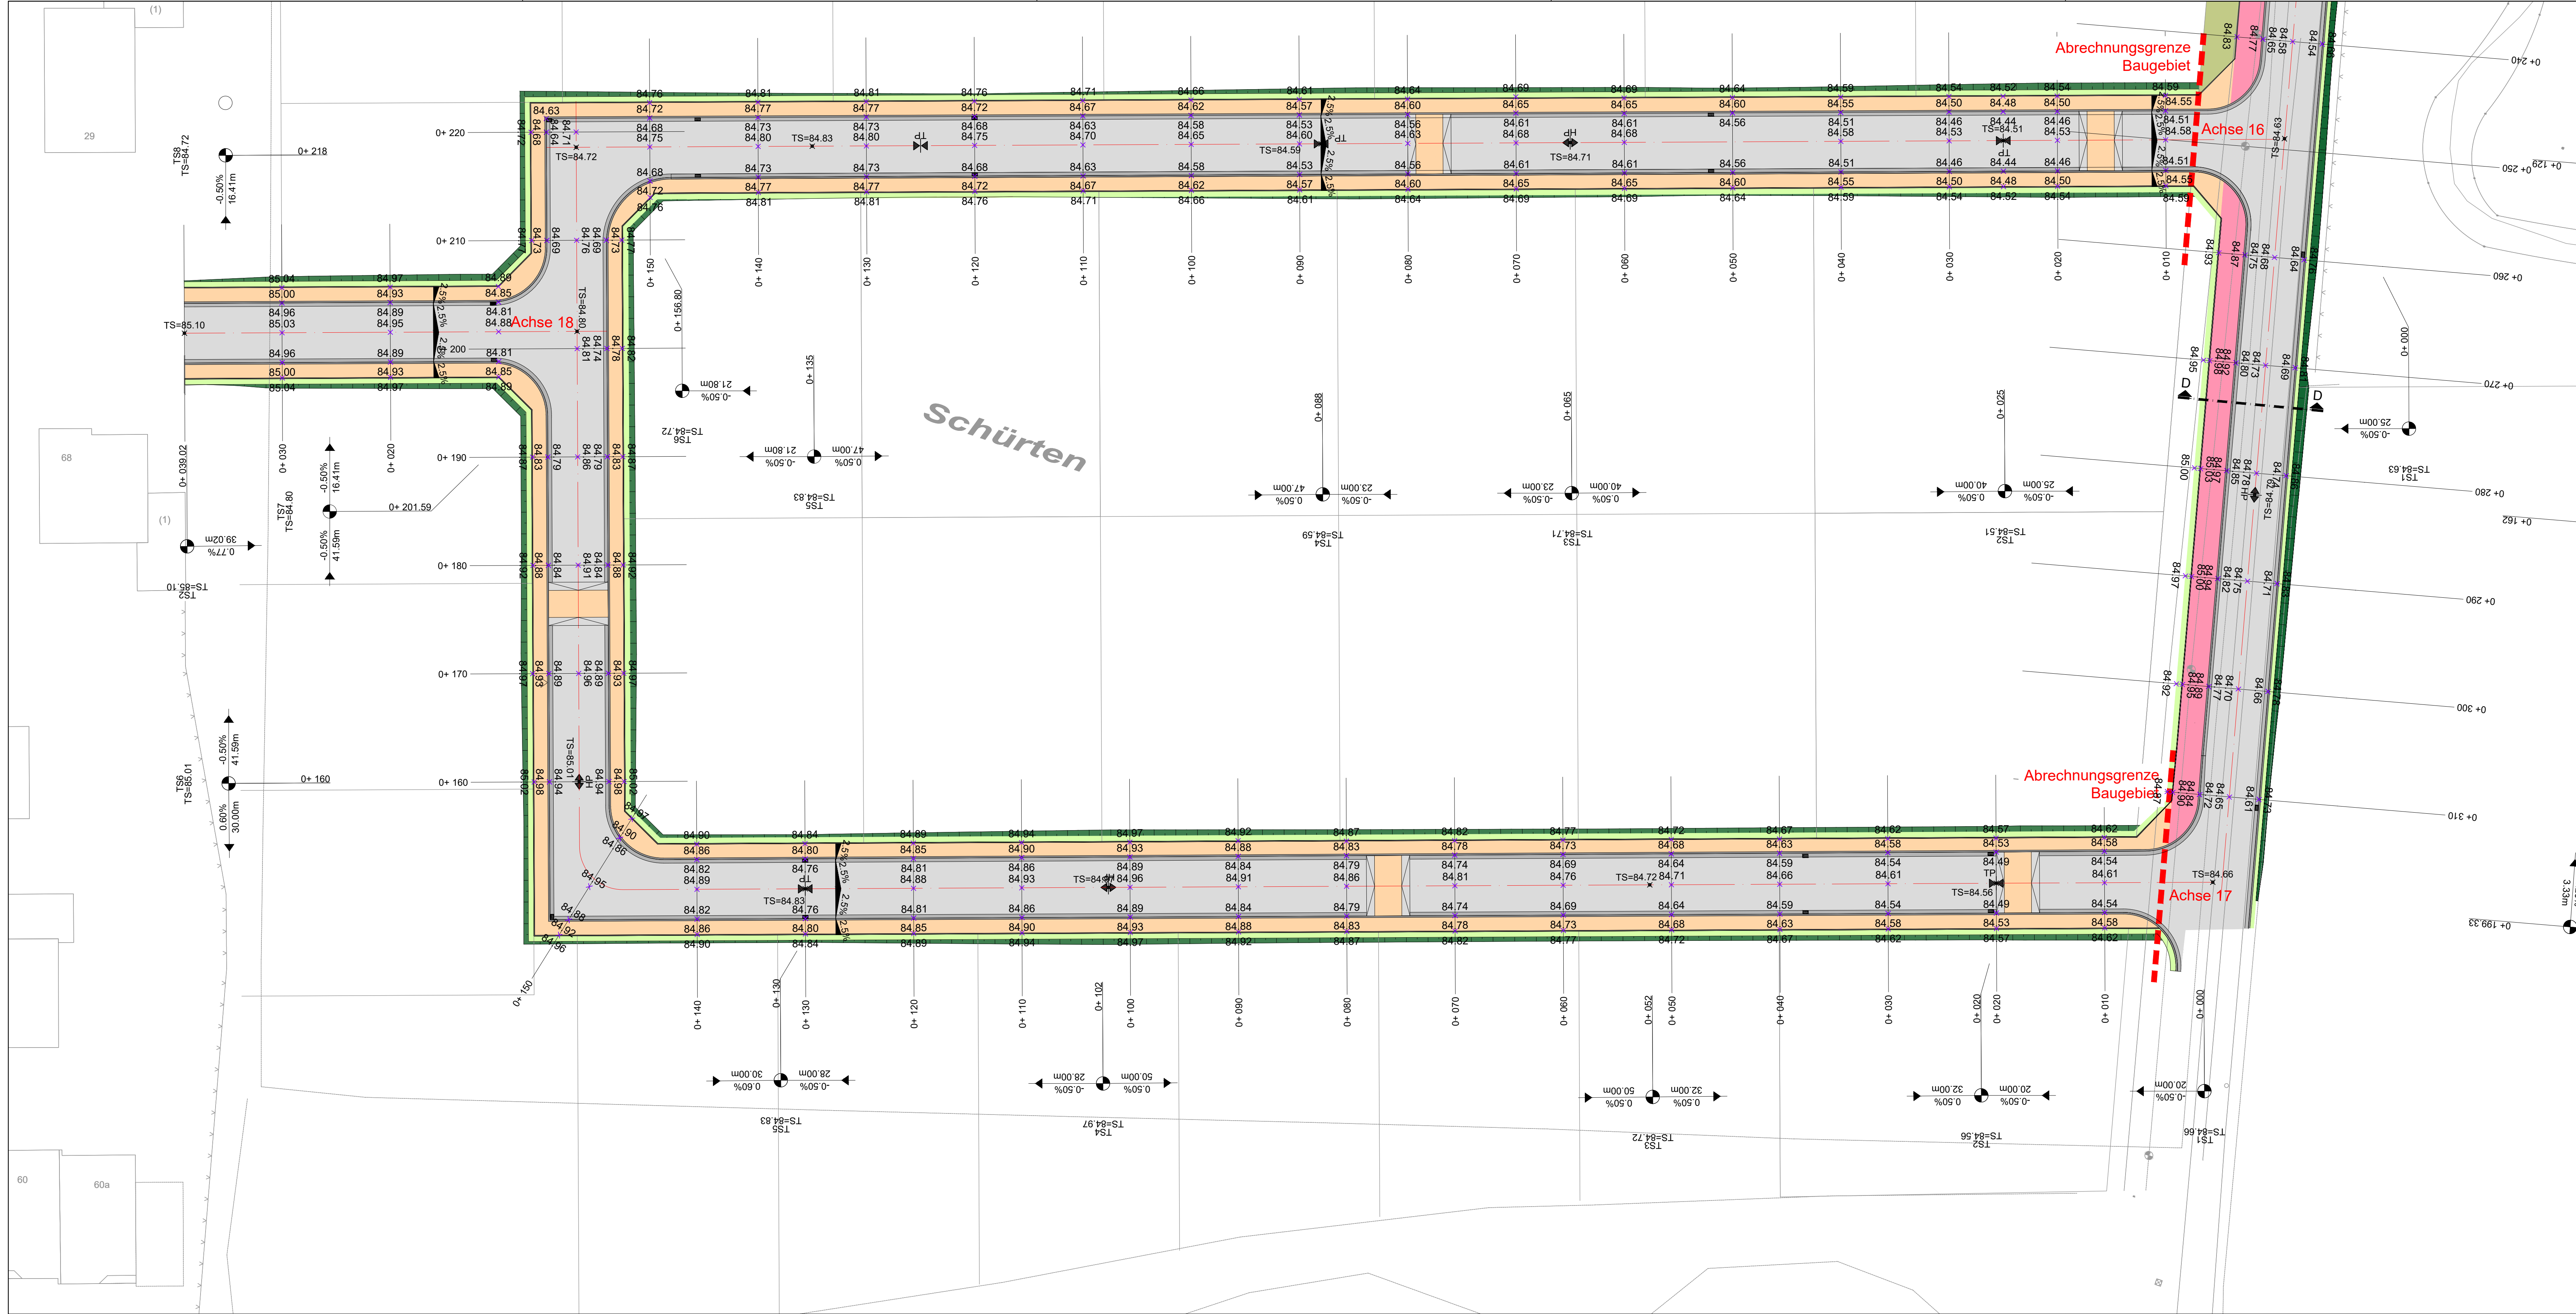

Fahrbahn, Asphaltfläche

Fahrbahn, Pflasterfläche

Gehweg

Radweg, Pflasterfläche

Bankett

Grünfläche

Fahrbahn, Pflasterfläche

Wassergebundene Wegedecke

Bestand

Katasterinformation

Fahrbahnachse

Hochpunkt / Tiefpunkt

Querneigung

Neigungsbrechpunkt

Stationierung

Deckenhöhen

Zeichenerklärung

2.5 %

H=600.00
I=10.85
R=24

2.47 %
2.87 m
2.55 %
20.00 m

Deckenhöhen

Neuplanung
Hauptachse

Neuplanung
Stichstraße

UK Tiefbord

UK Randbord

UK Randbord

UK Tiefbord

Achse

Bearb.

26.06.2024

Mei

Gez.

26.06.2024

TG

Gepr.

Proj.-Nr.:

25547

Stadt Oelde

Fachdienst Tiefbau und Umwelt

Ratsstiege 1

59299 Oelde

Unterlage/ Blatt-Nr.:

3/8

Deckenhöhenplan

Maßstab:

1 : 250

Tiefbautechnische Erschließung

Baugebiet Weitkamp II in Oelde

aufgestellt:

Enger, den 26.06.2024

bearbeitet:

Enger, den 26.06.2024

20240627_25547_AP_Lageplan_Endausbau.dwg