


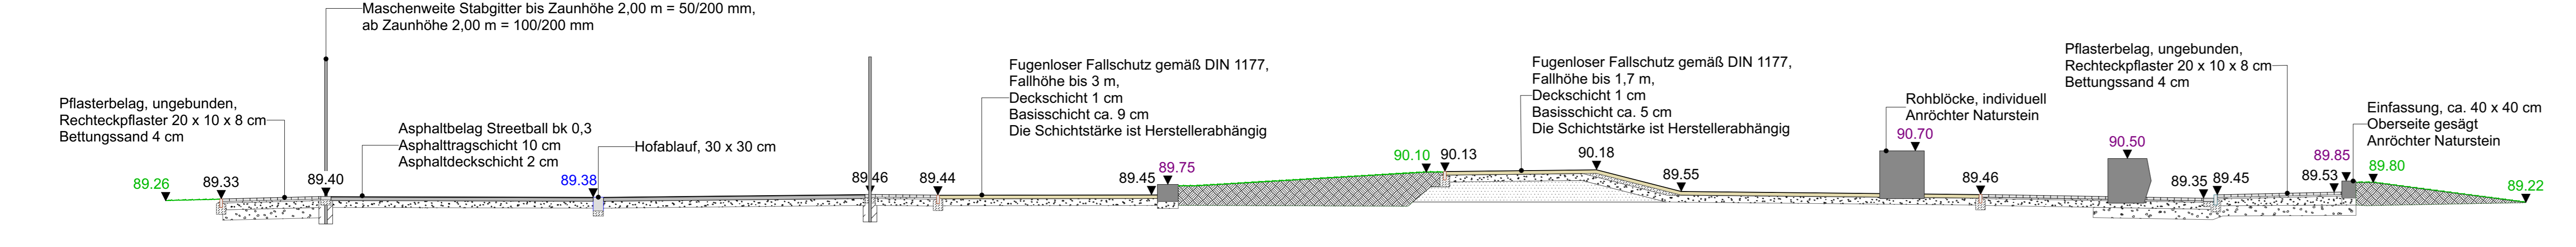


- Plangebiet / Baugrenze
- Bauzaun
- Ballfangzaun, Stabgitterzaun, h= 4 m
- Sicherheitsbereiche gemäß DIN EN 16899 / DIN 16630
- Rasenflächen
- Rasenflächen Böschung
- Gräser / Staudenpflanzung
- Rasengitterstein
- Pflasterbelag, ungebunden Natursteinpflaster, 8 / 10 cm
- Pflasterbelag, ungebunden, Rechteckpflaster 20 x 10 x 8 cm grau / andrätzt
- Asphaltbelag, Bk 0,3, Streetball
- Fugenloser Fallschutz, freie Fallhöhe gemäß DIN 1177 1,7 - 3 m
- Fugenloser Fallschutz, freie Fallhöhe gemäß DIN 1177 1,7 - 3 m
- Stahlrohr, feuerverzinkt, d= 60,3 / 48,3 / 42,2 mm Verstärkte Pfosten d= 108 mm
- Robrinne, naturgewachsen, d= 10 - 25 cm
- Holzdeck, Robinie
- Rohblöcke, individuell Anröchter Naturstein
- Einfassung, ca. 40 x 40 cm Oberseite gesägt Anröchter Naturstein
- Mauerelemente, ca. 90 / 130 x 40 cm Anröchter Naturstein
- Quaderblöcke, ca. 30 / 40 x 30 / 40 x 50 cm Anröchter Naturstein
- Rinnenplatten 30 x 30 x 10 cm
- Tiefborde, 100 x 10 x 30 cm
- Kantstein, 100 x 8 x 25 cm
- Stab mit Rückenlehne Typ "Miela"
- Gehölz Bestand
- Gehölz Neupflanzung
- Hinweisschild
- Hinweistafel
- Abfallbehälter
- Absperripoller
- Fahrradbügel, l= 60 cm
- Hofablauf, 30 x 30 cm
- Gefälleverlauf
- Schacht Bestand D 89.02 S 87.99
- Schacht Bestand D 89.12 S 88.43
- Schacht Bestand D 89.41 S 89.43
- Schacht Bestand D 89.39
- Schacht Bestand D 89.40
- Planhöhen Elemente NHN
- Planhöhen Anröchter NHN
- Planhöhen Grünfläche NHN
- Bestandshöhe Gelände NHN


Schnitt A-A' / Neuplanung
Maßstab 1:100



Schnitt A-A' / Bestand
Maßstab 1:100

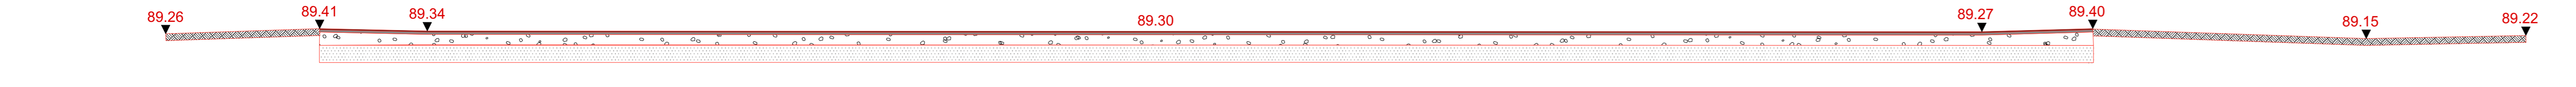

Lageplan Entwässerung, Draufsicht / Maßstab 1:250

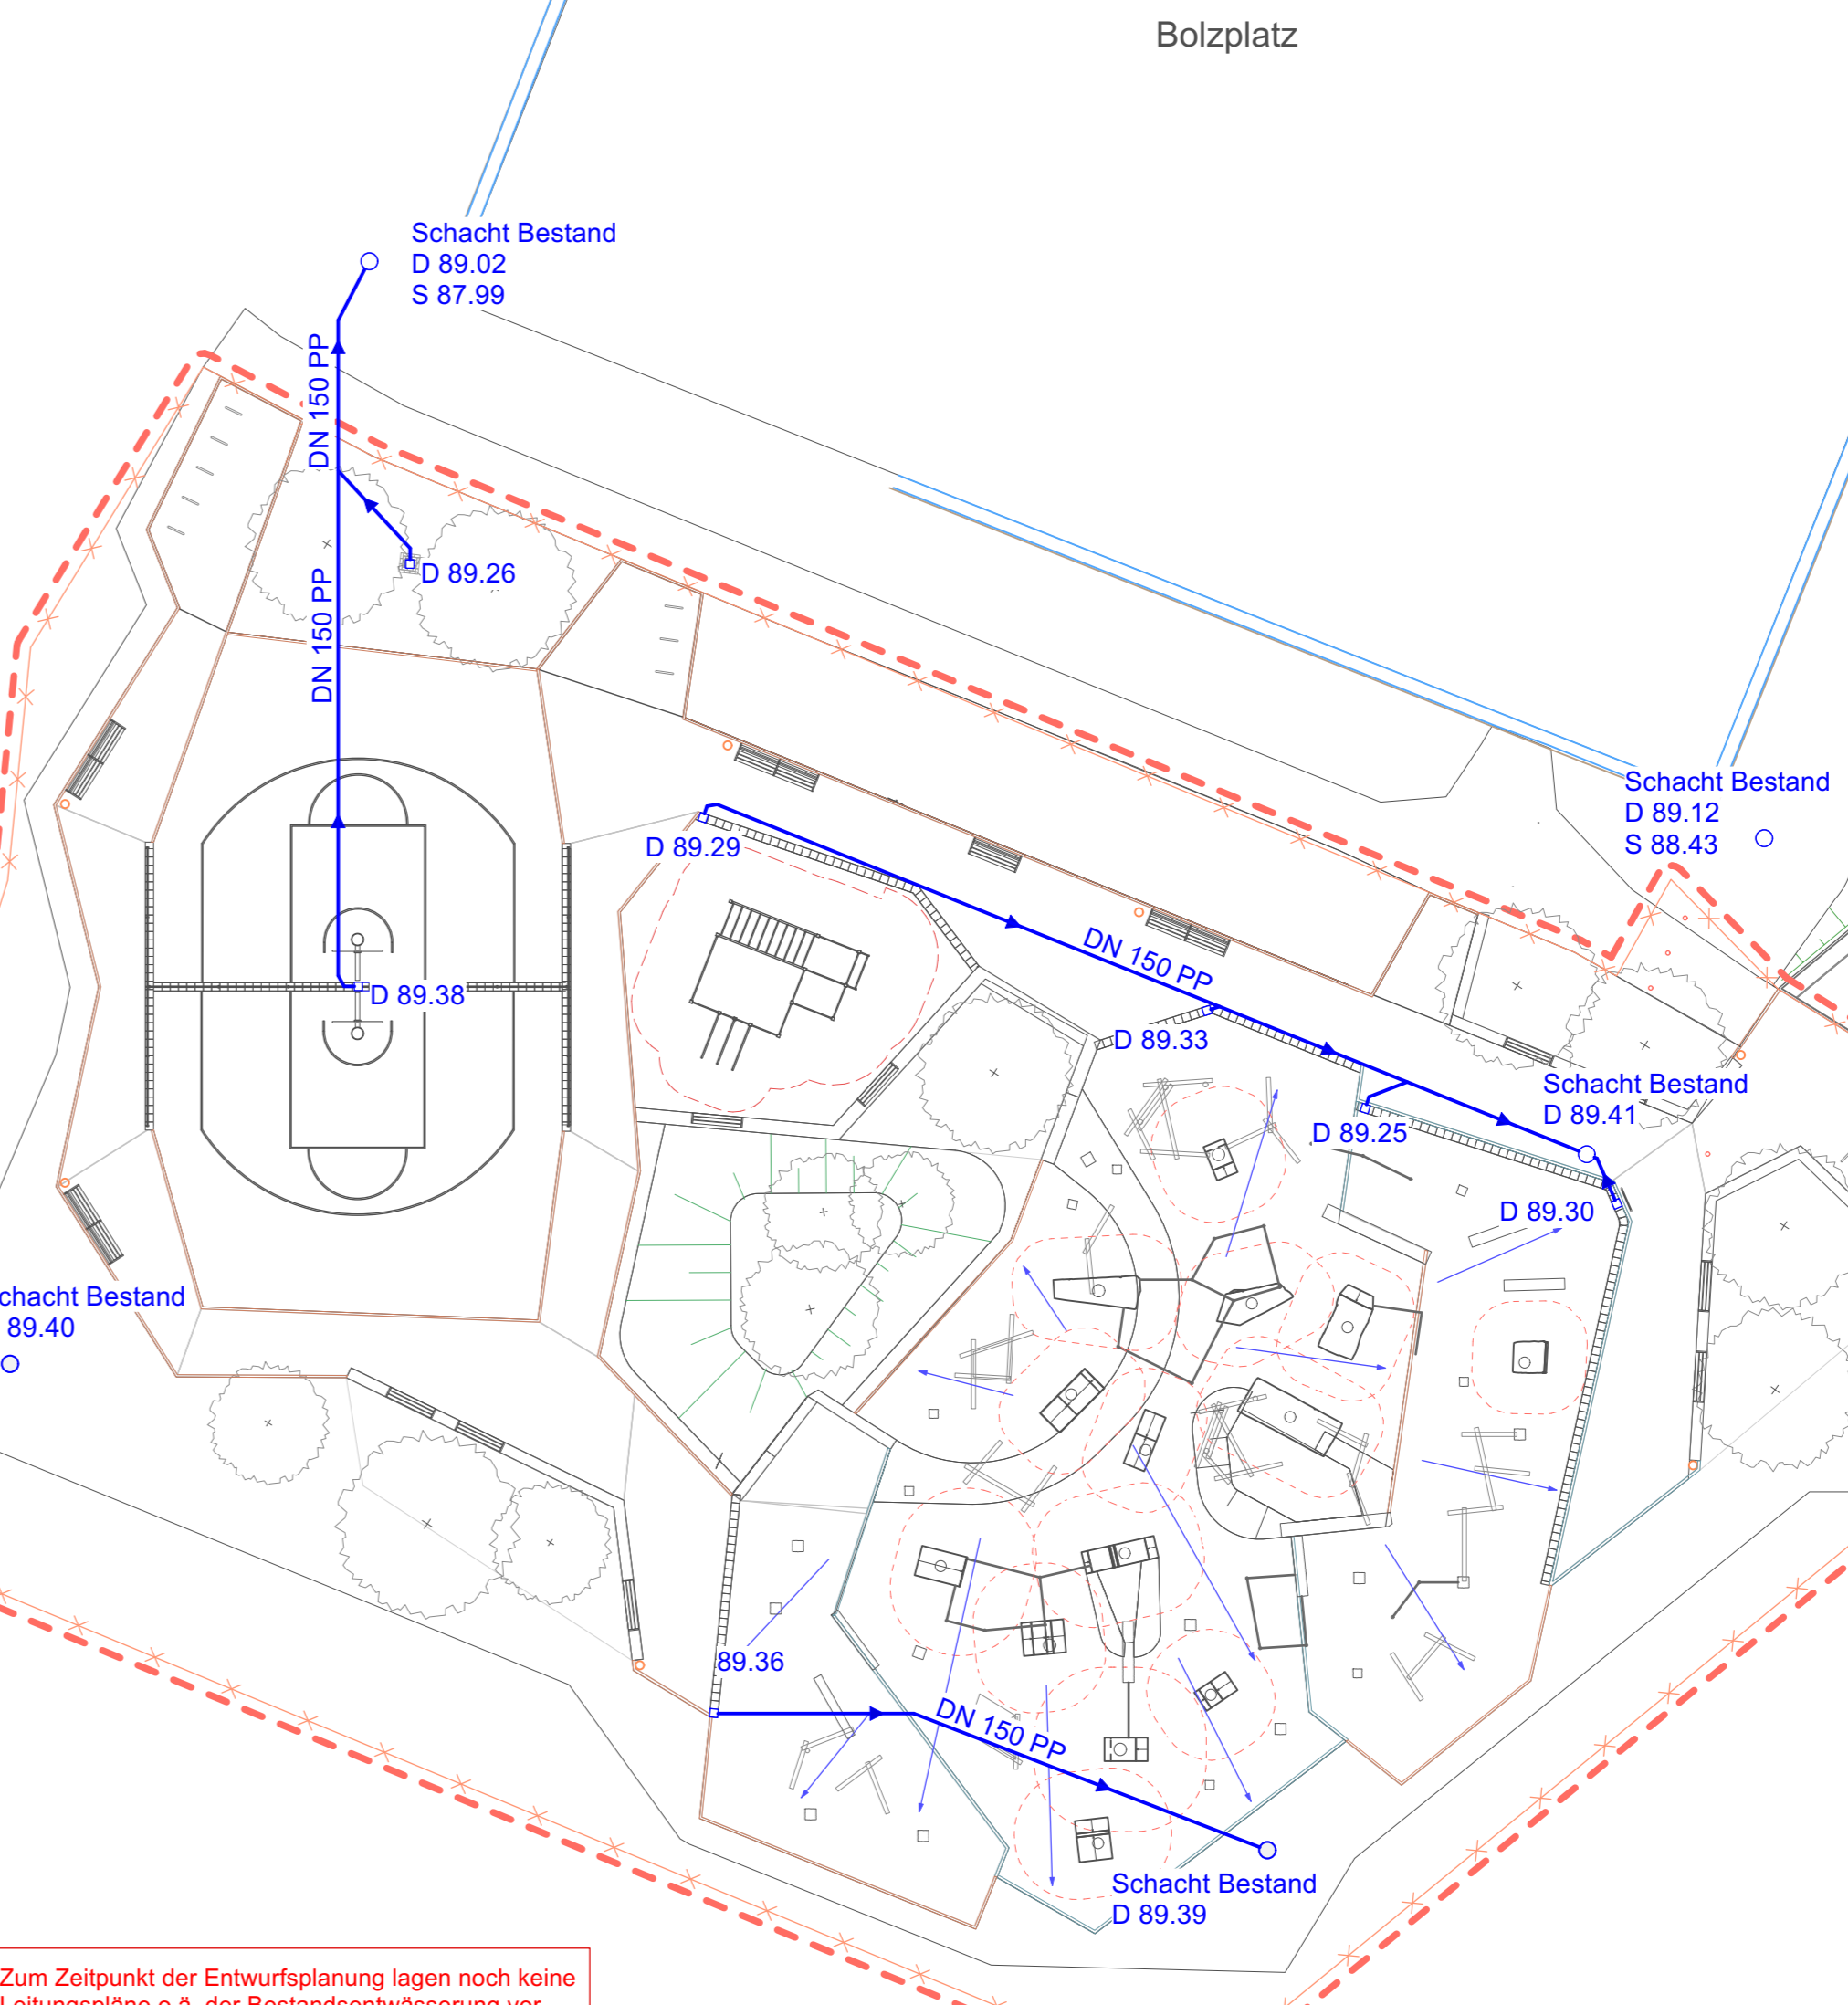

HINWEISE

Es gelten die Hinweise, Plangrundlagen, Legenden des Lageplanes LP01 im jeweils gültigen Index.

Datengrundlage
Vermessung: dtg., Band Langendiplomier, Höhenangabe NHN, Stand: 15.07.2021
Grundlage: Flurstückedwg., Stadt Oelde, Stand: 07.12.2021

BAUHER
Stadt Oelde
Parkanlage 1
59302 Oelde

PLANUNGSBÜRO
DSGN CONCEPTS UG - Planungsbüro für urbane Bewegungsräume
Ingo Neumann, UG, Ing. Pils-Labhor, B.Eng. Detlev Rose
Dortmunder Str. 20, 48709 Haltern / B.Eng. Detlev Rose
Tel. +49 (0)251-961944-33, Fax +49 (0)251-961944-30

PROJEKT
Freizeitanlage Oelde
Bergelerweg 18
59302 Oelde

PLANNINGPHASE	LPH 5 - Entwurfsplanung	DATUM	21.09.2023
GEZEICHNET	DMO	PROJEKT NR.	OE
GEPRÜFT	INA	MASSSTAB	1:100
PLAN NR.	OE_PK_DSGN_EP_LP01	BLATT	1: 250

© 2023 DSGN CONCEPTS UG. Alle Rechte vorbehalten. Das Dokument ist urheberrechtlich geschützt. Nachdruck ist ohne schriftliche Genehmigung des Verfassers nicht zulässig.

Zum Zeitpunkt der Entwurfsplanung lagen noch keine Leitungspläne o.ä. der Bestandsentwässerung vor.