


E 441965 m

N 5735984 m

grün=freie Baugrundstücke

gelb=reservierte Flächen

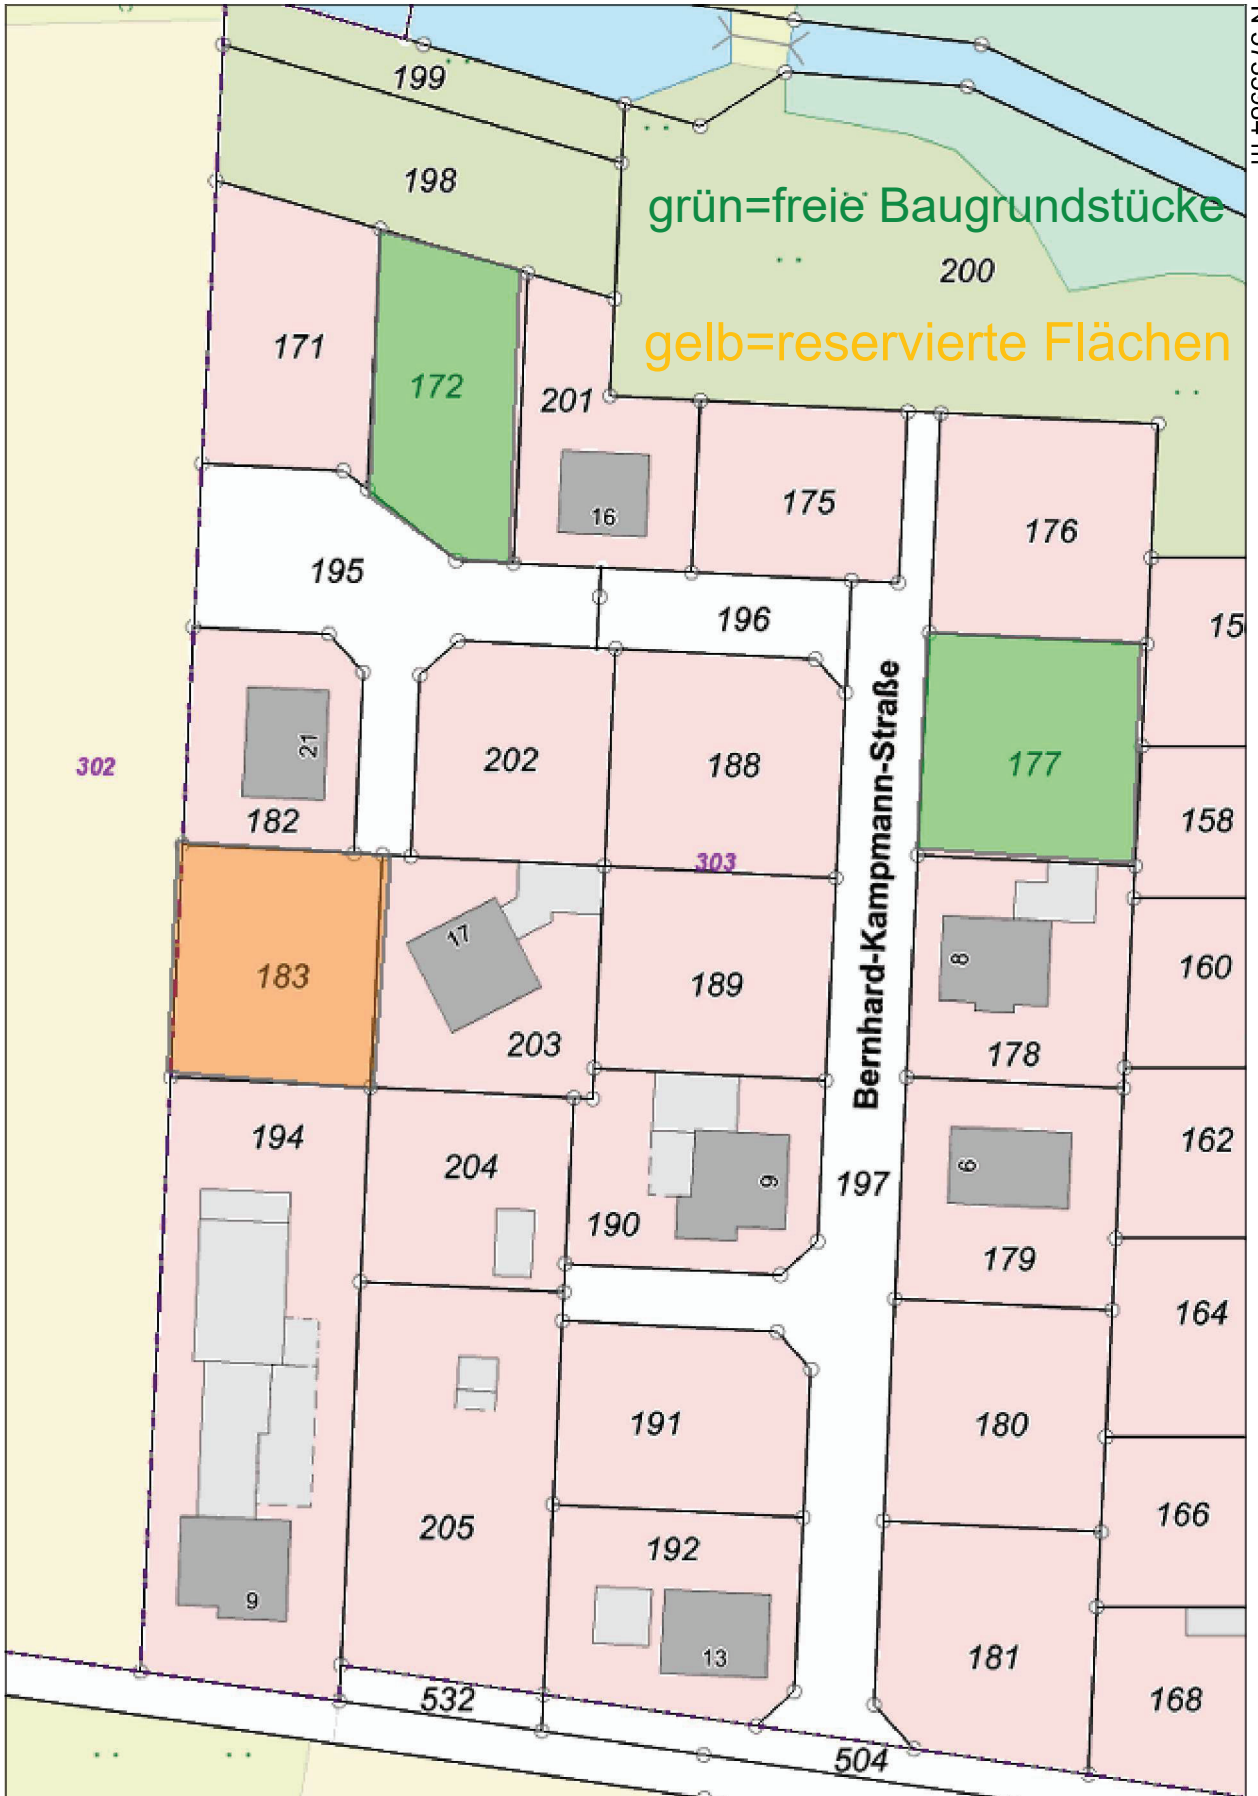

302

Bernhard-Kampmann-Straße

307

N 5735775 m



© 2024 – Alle Rechte vorbehalten

1:800

E 441833 m