



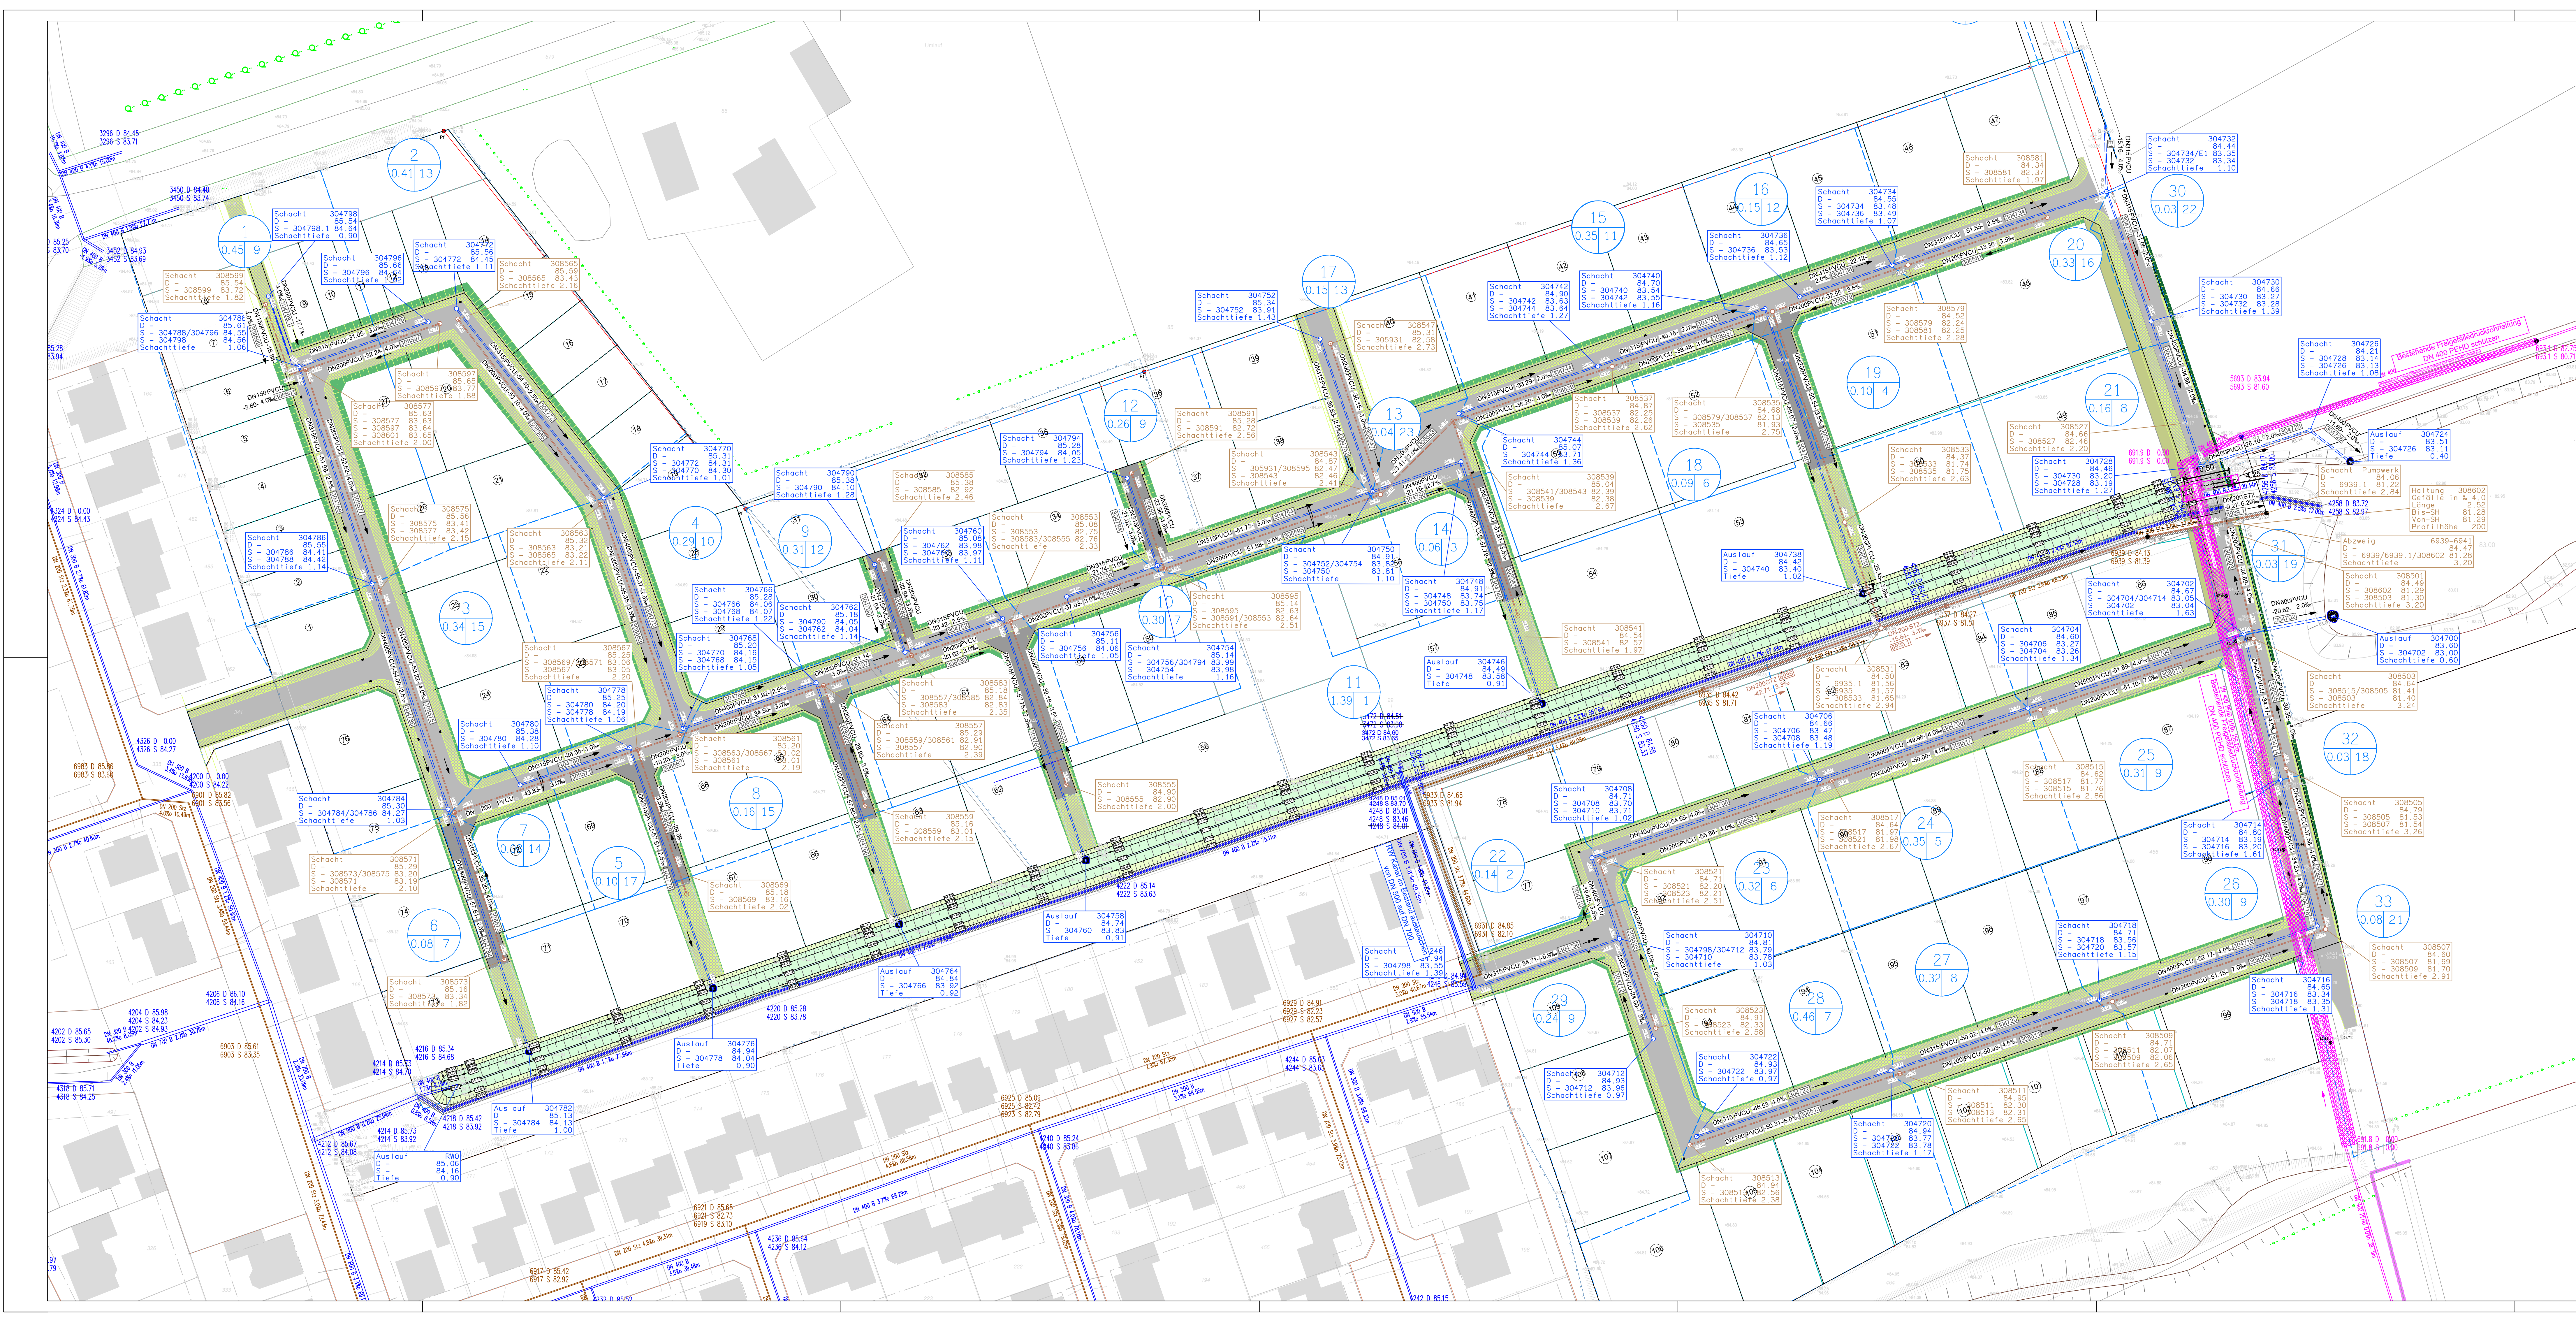

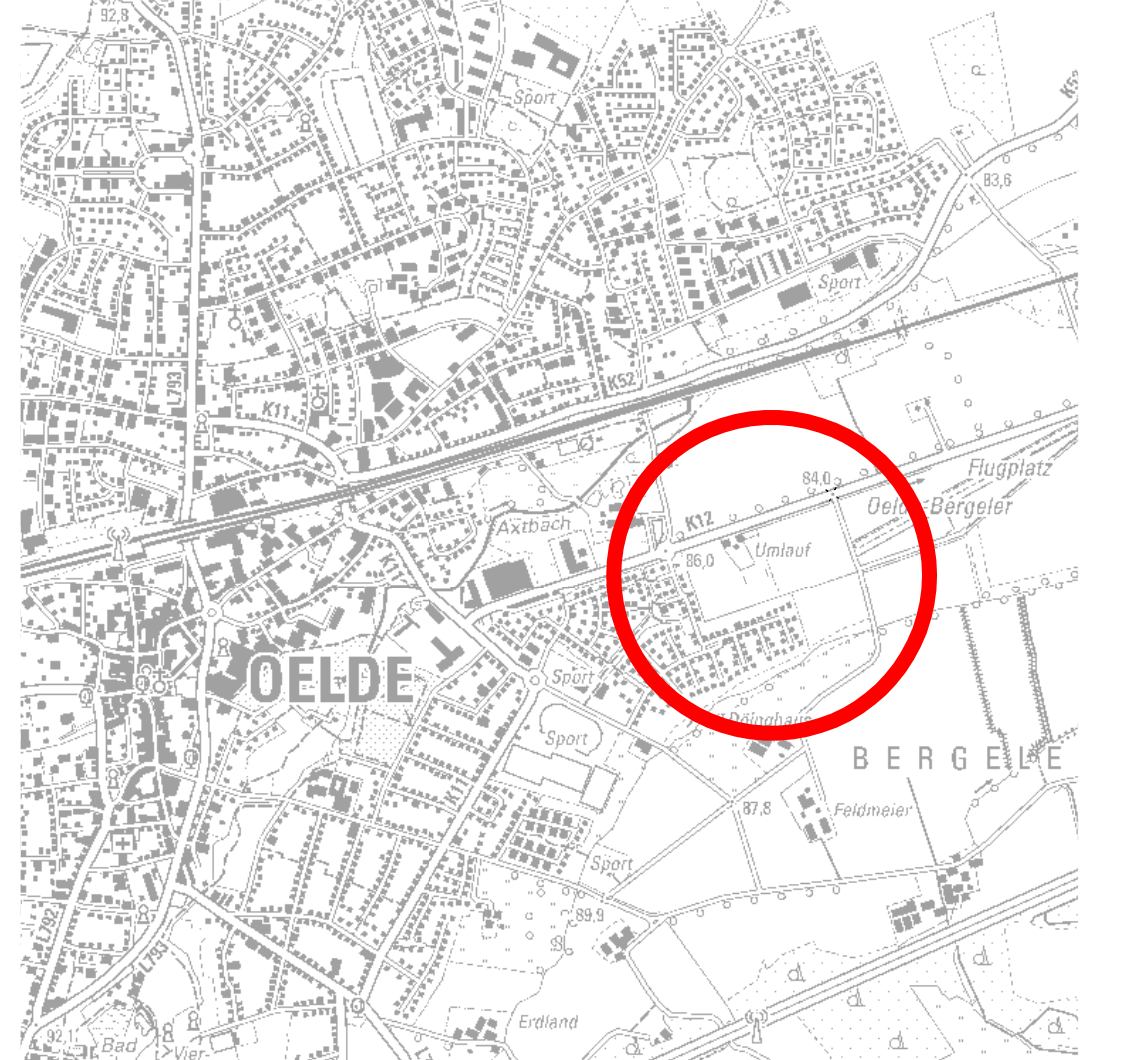

Die in den Plänen dargestellten Schachttiefen sind Endausbauhöhen, für die Baustraße ist die fehlende Asphaltdeckschicht zu berücksichtigen und um diese Maß innerhalb der Ausgleichsringe durch den AN zu reduzieren!

Schachtbeschriftung

Größe
EZG [ha]

EZG-Nr.

EZG-Umrandung

Schachtbeschriftung

Schacht Nr.
Deckelhöhe
Sohlhöhe
Höhendifferenz zw. Sohle/Deckel
Geländehöhe (Urgelände)

Kanalbeschriftung:

Obenliegender Schacht

Nennweite
DN

Kanalmaterial
PVCU

Haltingungslänge
35,00

Gefälle Promille
5,0%

Zulaufhöhe

Fließpfeil

Unterliegender Schacht

Ablaufhöhe

RW:
SW:

Freigefälle
Druckrohrleitung SW

Geplant
Bestand

N

Ausführungsplanung

Nr.	Bezeichnung	Datum	Molke
4	Deckelhöhe 304730 u. 308547 nach Bröckelplanung angr. 05.09.2025	05.09.2025	Molke
2			
1			
Nr.:	Änderung	gepr. am:	Name:



Stadt Oelde
Ratsstiege 1 - 59302 Oelde
Tel: (0 2522) 72-422 - Fax: (0 2522) 72-443
www.oelde.de email: 11_661@oelde.de

Oelde, im September 2025

Maßnahme:


Erschließungsplanung

Erweiterung Baugebiet Weitkamp

Stichwort: Kanalplanung

Datum: 05.09.2025

Lageplan M1:	Länge M1:	Höhen M1:
500	Fach Nr.:	Plan Nr.:
Einzugsgebiet:		K1
Anteileiter:	Abteilungsleiter:	Geprüft:
		Bearbeiter/Gezeichnet:
		Molke

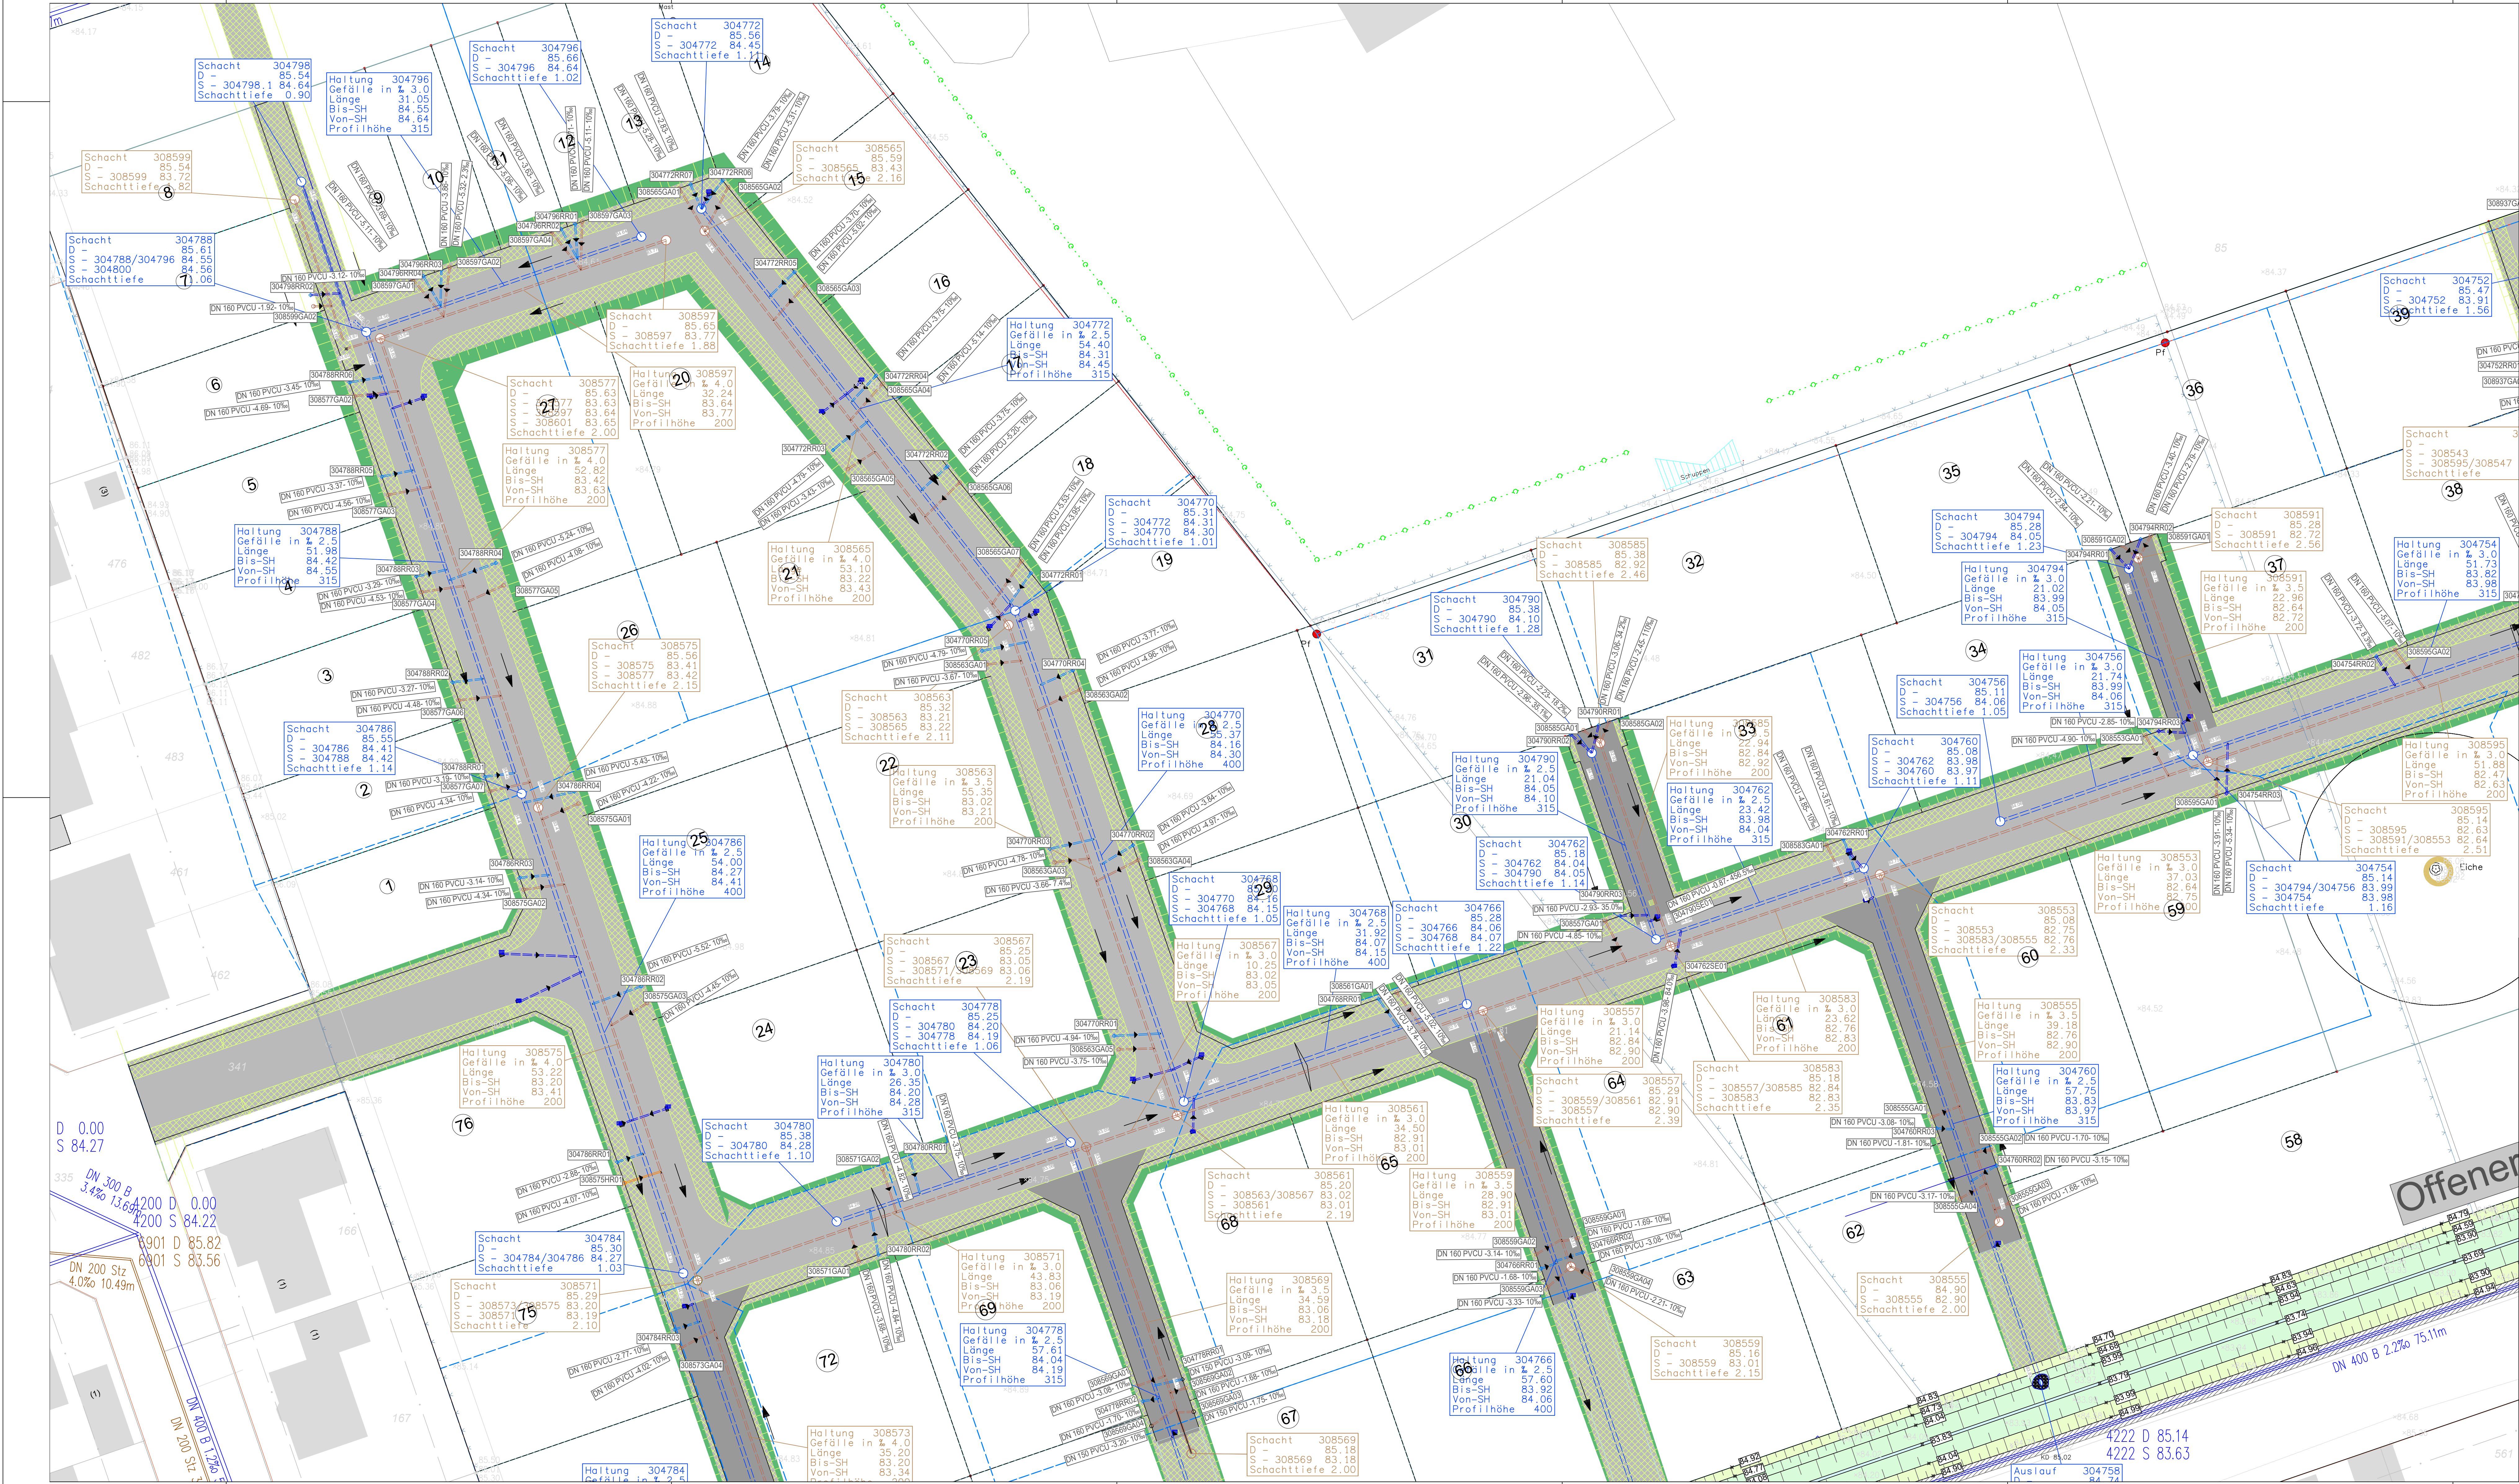

Legende:

Hausanschluss / Straßenablauf Leitung:

Nennweite	Kanalmaterial	Haltungslänge	Gefälle Promille
DN 160	PVCU	5.11	7.1%
83.77	Sohlhöhe Zu-/Ablauf Hauptkanal (SW/RW)		
83.755	Höhe Anschluss an jeweiligen Hauptkanal (SW/RW)		
308591GA01	Hausanschluss Nr. SW		
304794RR02	Hausanschluss Nr. RW		
304794SE01	Straßenablauf Nr.		

Haltungsbeschriftung

Haltung	Nr.	Gefälle in ‰	Länge	Sohlhöhe	Sohlhöhe	Sohlhöhe	Sohlhöhe
304794	304794	3.0	21.02	83.99	83.99	83.99	83.99
304794	304794	3.0	21.02	83.99	83.99	83.99	83.99
304794	304794	3.0	21.02	83.99	83.99	83.99	83.99
304794	304794	3.0	21.02	83.99	83.99	83.99	83.99

Schachtbeschriftung

Schacht	Nr.	D	S	G	Sohlhöhe	Sohlhöhe	Sohlhöhe	Sohlhöhe
304794	304794	85.36	85.36	85.36	85.36	85.36	85.36	85.36
304794	304794	85.36	85.36	85.36	85.36	85.36	85.36	85.36
304794	304794	85.36	85.36	85.36	85.36	85.36	85.36	85.36
304794	304794	85.36	85.36	85.36	85.36	85.36	85.36	85.36

Hauptkanalbeschriftung:

Nennweite	Kanalmaterial	Haltungslänge	Gefälle Promille
DN 400	PVCU	35.00	5.0%
Obenliegender DN 400	PVCU	35.00	5.0%
Schacht	Zulaufhöhe	Haltungs-Nr.	Fließpfeil
			Abflaufhöhe

RW:	Geplant
SW:	Bestand
Freigefälle	Geplant
Druckrohrleitung SW	Bestand



Die in den Plänen dargestellten Schachttiefen sind Endausbauhöhen, für die Baustraße ist die fehlende Asphaltdeckschicht zu berücksichtigen und um diese Maß innerhalb der Ausgleichsringe durch den AN zu reduzieren!

Ausführungsplanung

4.	Anschlusssituation im Stadtteil angepasst	22.05.2024	Molke		
2.	Deckenhöhen für Schächte angepasst	22.05.2024	Molke		
1.	Deckenhöhen für Schächte angepasst	22.05.2024	Molke		


Nr.	Änderung	gegr. am	Name	gegr. am	Name
-----	----------	----------	------	----------	------



Stadt Oelde
Ratsstiege 1 - 59302 Oelde
Tel: (0 2522) 72-422 - Fax: (0 2522) 72-443
www.oelde.de email: 11_661@oelde.de

Oelde, im August 2025 (Fachdienstleistung)

Maßnahme:	Erschließungsplanung Erweiterung Baugebiet Weitkamp			
Stichwort:	Kanalplanung Teilgebiet Nordwest I			Datum: 26.08.2025
Lageplan M1:	250	Länge M1:		Höhen M1:
Einzugsgebiet:		Fach Nr.:		Plan Nr.: K2.1
Amtsleiter:	Abteilungsleiter:	Gepf.:	Bearbeiter/Gesichtsch.: Molke	

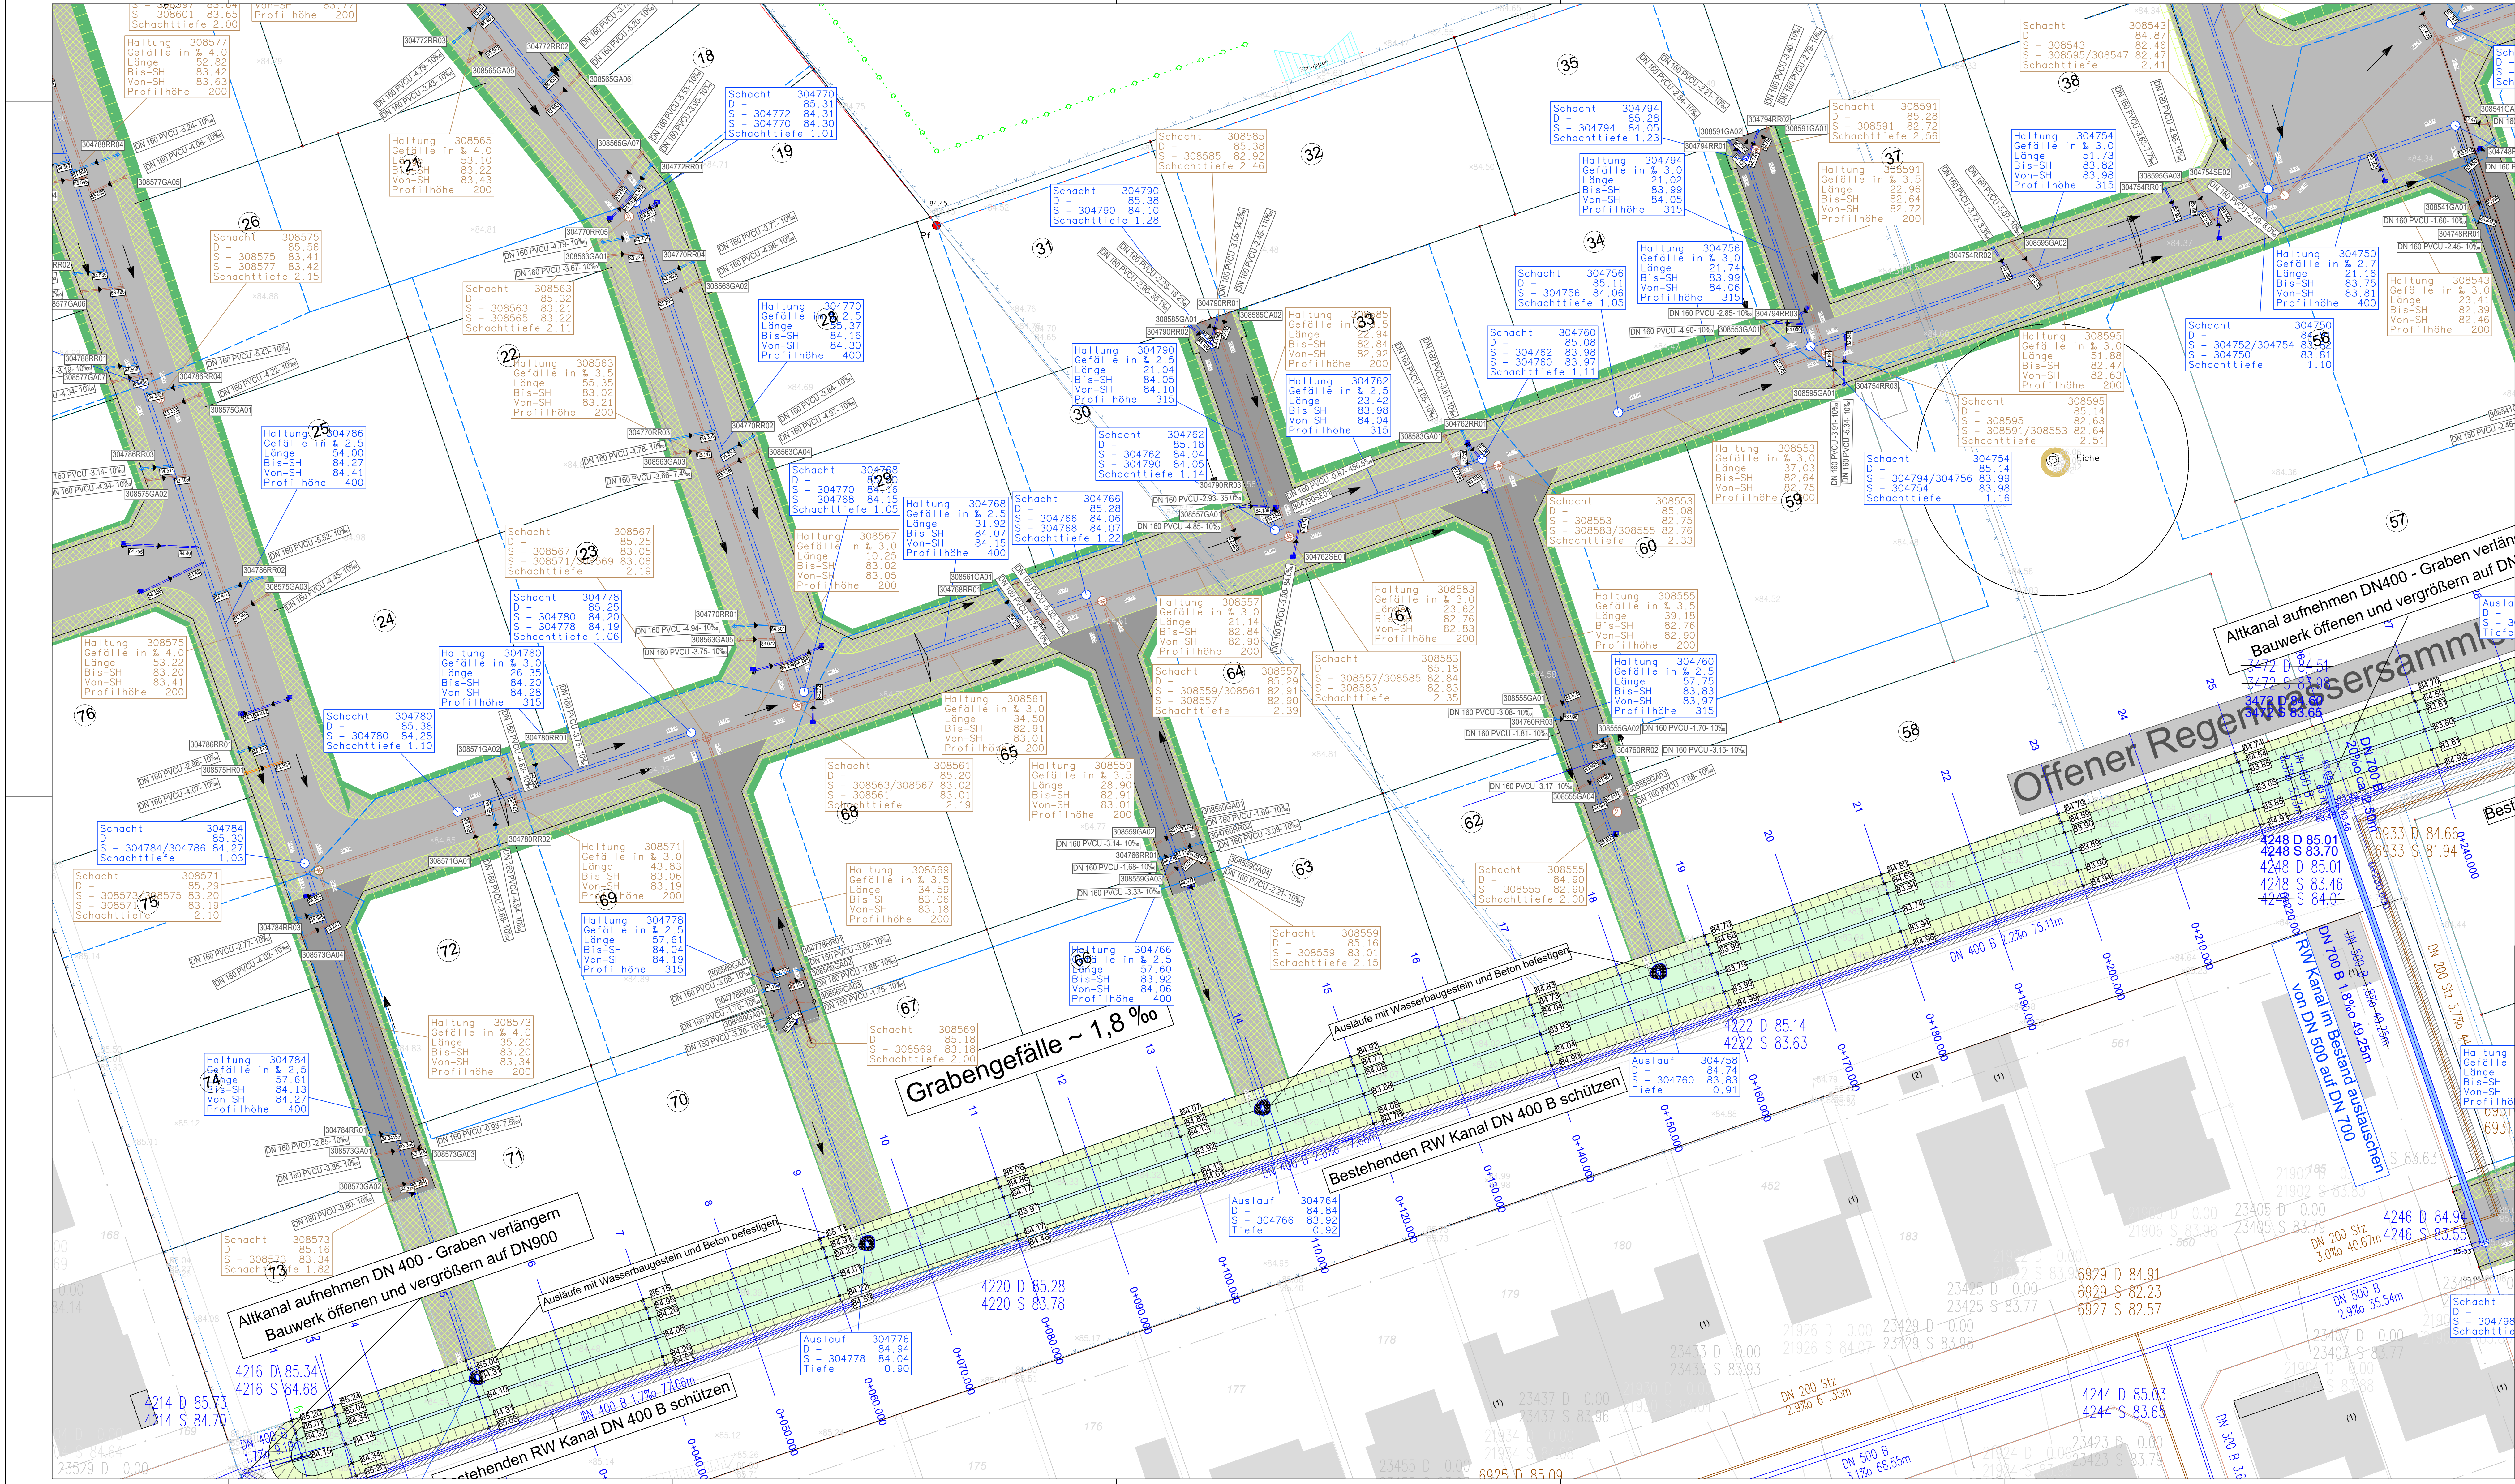

Legende:

Hausanschluss / Straßenablauf Leitung:

Nennweite	Kanalmaterial	Haltungslänge	Gefälle Promille
DN 160	PVCU	5.11 - 7.1%	
83.77	Sohlhöhe Zu-/Abfluss Hauptkanal (SW/RW)		
83.755	Höhe Anschluss an jeweiligen Hauptkanal (SW/RW)		
308591GA01	Hausanschluss Nr. SW		
304794RR02	Hausanschluss Nr. RW		
304794SE01	Straßenablauf Nr.		

Haltungsbeschriftung

Haltung	Haltung Nr.
304794	Gefälle in Promille
304794	Länge der Haltung
304794	Sohlhöhe unterer Schacht
304794	Sohlhöhe oberer Schacht
304794	Nennweite in Millimeter

Schachtbeschriftung

Schacht	Schacht Nr.
304794	Gefälle in Promille
304794	Länge der Haltung
304794	Sohlhöhe unterer Schacht
304794	Sohlhöhe oberer Schacht
304794	Nennweite in Millimeter

Hauptkanalbeschriftung:

Nennweite	Kanalmaterial	Haltungslänge	Gefälle Promille
DN 400	PVCU	35.00 - 5.0%	
84.20	Zulaufhöhe		
84.15	Unterliegender Schacht		
84.10	Ablaufhöhe		

RW:	Geplant
SW:	Bestand
Freigefälle	Geplant
Druckrohrleitung SW	Bestand

EZG-Umrandung

Die in den Plänen dargestellten Schachttiefen sind Endausbauhöhen, für die Baustärke ist die fehlende Asphaltdeckschicht zu berücksichtigen und um diese Maß innerhalb der Ausgleichsringe durch den AN zu reduzieren!

Ausführungsplanung

4.	Anschlusssituation im Stadtteil angepasst	22.05.2024	Molke		
2.	Deckelhöhen für Schächte angepasst	22.05.2024	Molke		
Nr.:	Änderung:	gegr. am:	Name:	gegr. am:	Name:



Stadt Oelde
Ratsstiege 1 - 59302 Oelde
Tel: (0 2522) 72-422 - Fax: (0 2522) 72-443
www.oelde.de email: 11_661@oelde.de

im August 2025

(Fachdienstleistung)

Maßnahme:

Erschließungsplanung
Erweiterung Baugebiet Weitkamp

Stichwort:

Kanalplanung Teilgebiet Nordost II

Datum:

26.08.2025

Lageplan M1: 250

Länge M1:

Höhen M1:

Eintragsgebiet:

Fach Nr.:

Plan Nr.:

K2.2


Arbeitsleiter:

Abteilungsleiter:

Geprüft:

Bearbeiter/Geszeichnet:

Molke

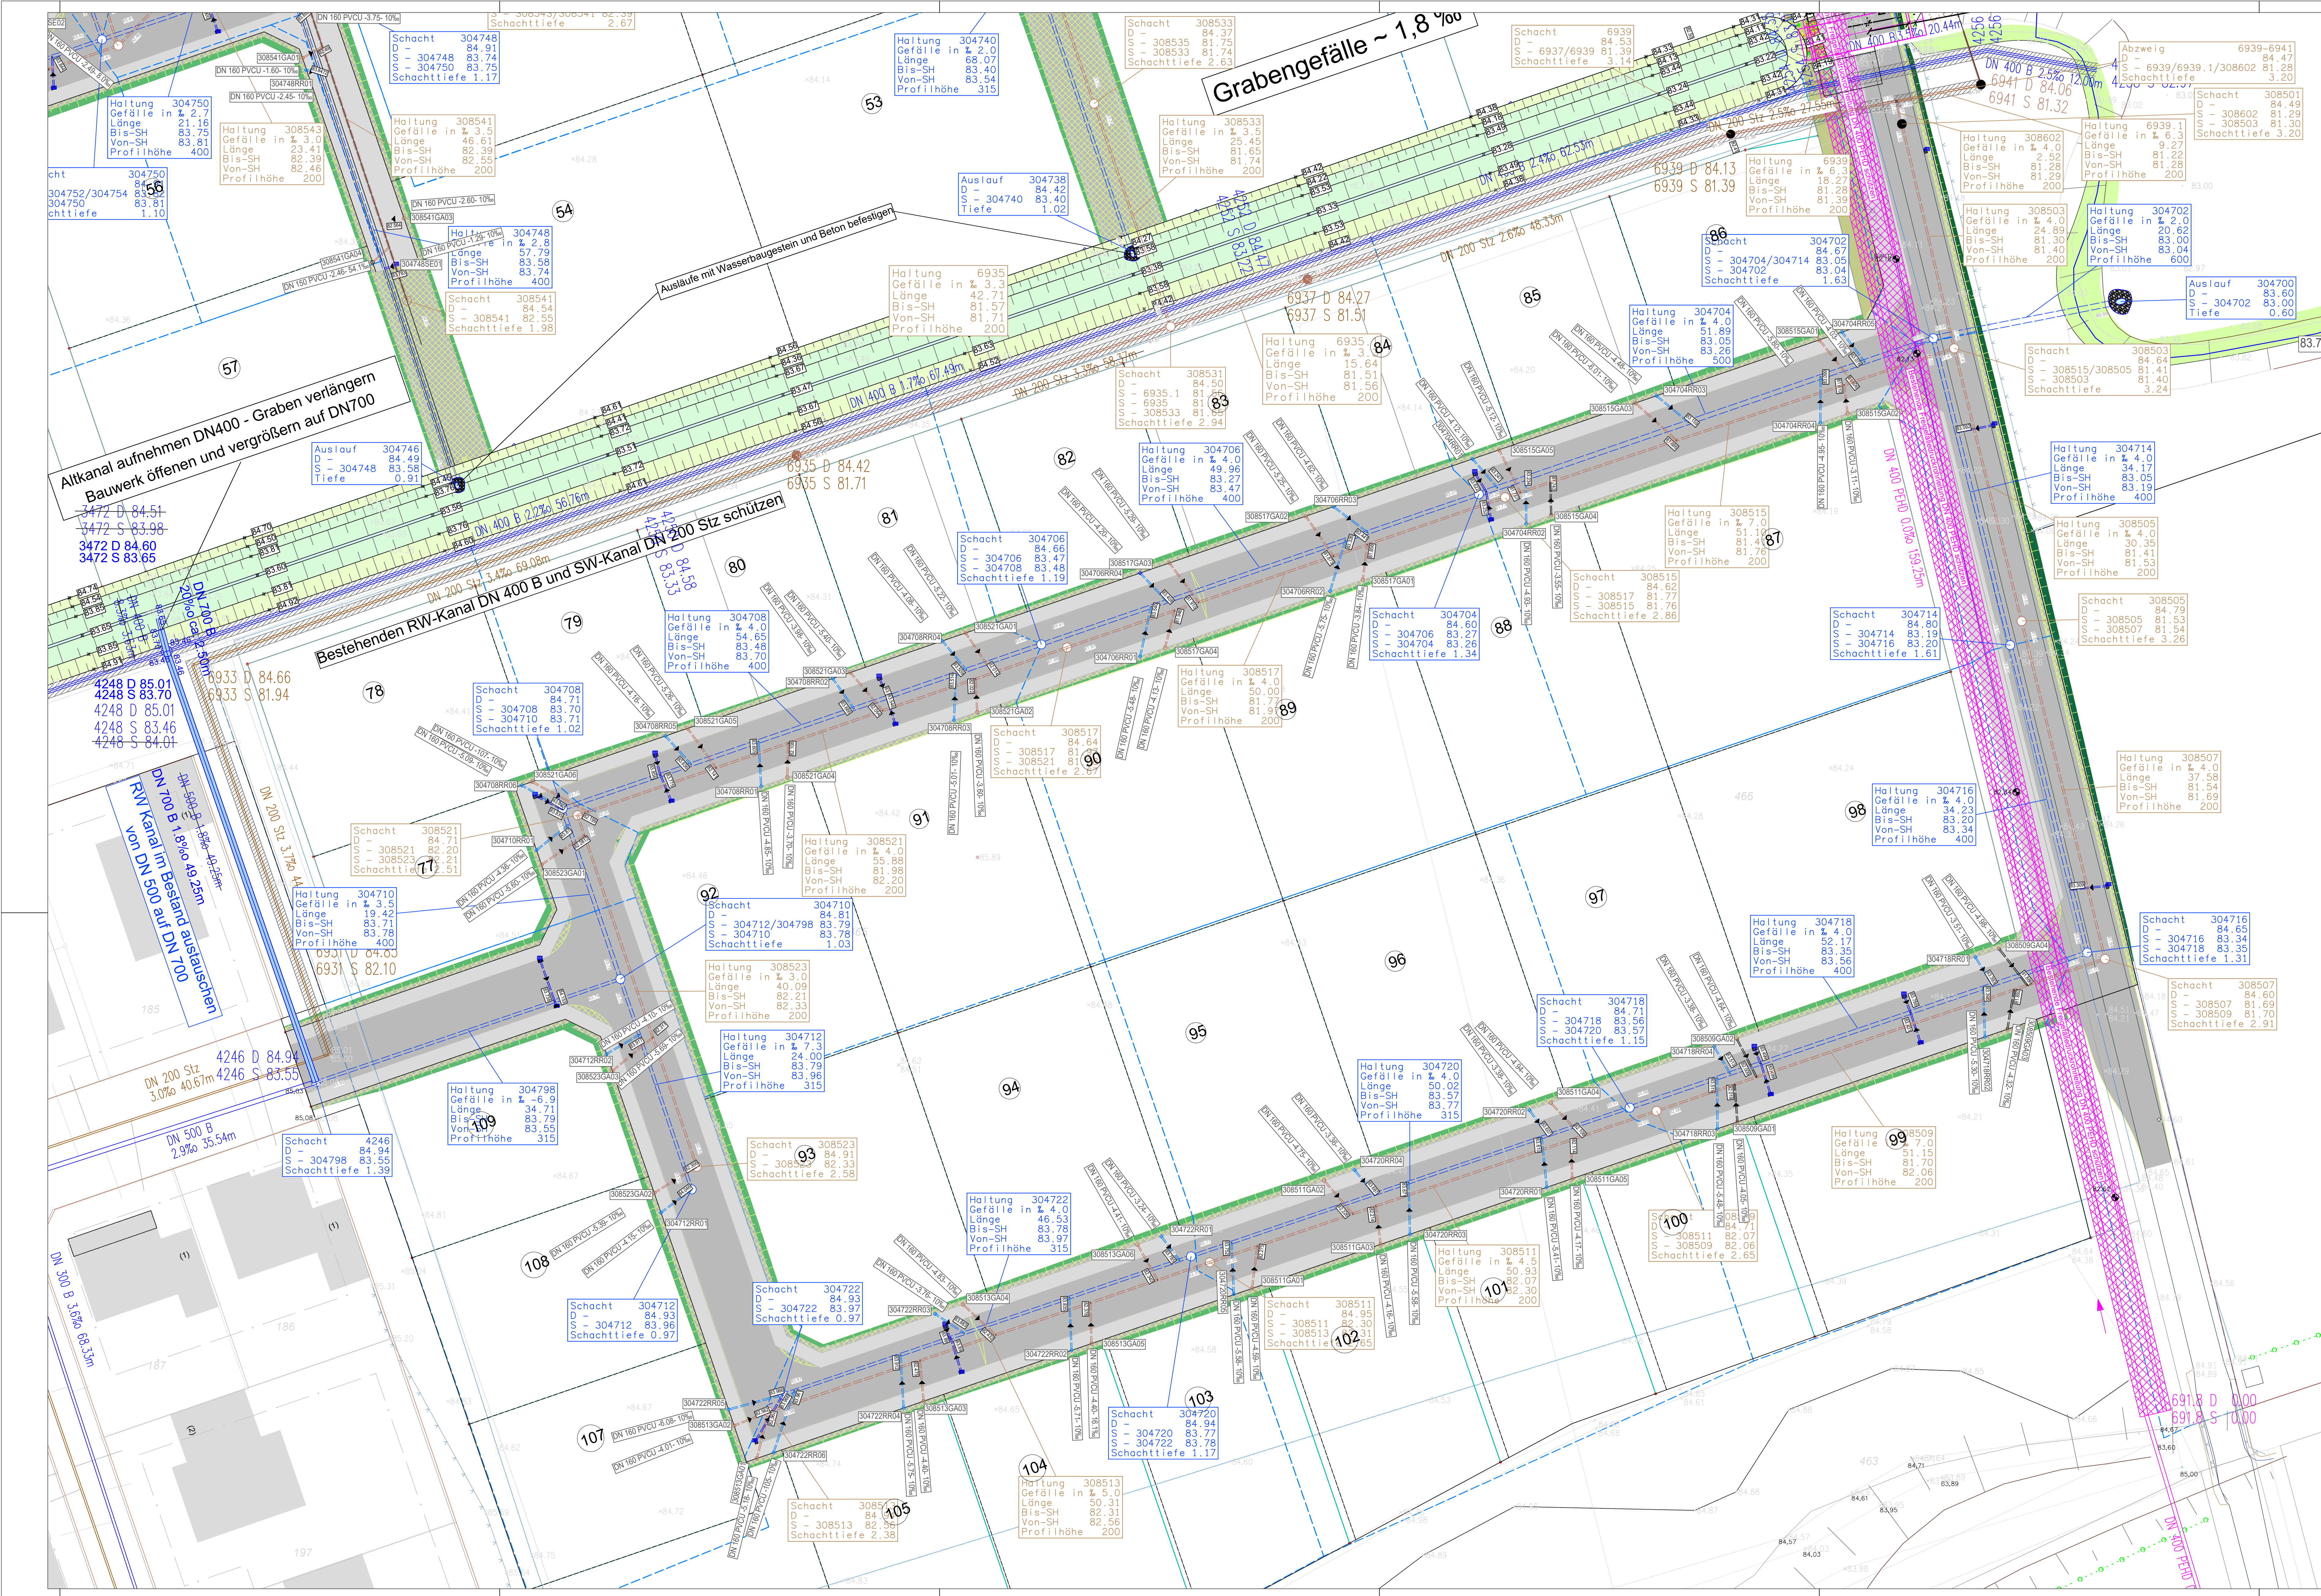

Legende:

Hausanschluss / Straßenablauf Leitung:

Nennweite	Kanalmaterial	Haltungslänge	Gefälle Promille
DN 160	PVCU	5.11	7.1 ‰

83.77 Sohlhöhe Zu-/Ablauf Hauptkanal (SW/RW)

Höhe Anschluss an jeweiligen Hauptkanal (SW/RW)

308591GA01 Hausanschluss Nr. SW

304794RR02 Hausanschluss Nr. RW

304794SE01 Straßenablauf Nr. EZG-Umrandung

Haltungsbeschriftung

Haltung	D	S	Von-SH	Profilhöhe
304784	84.79	84.41	84.05	315

Haltungs-Nr.
Gefälle in Promille
Länge der Haltung
Sohle Zulauf unterer Schacht
Sohle Ablauf oberer Schacht
Nennweite in Millimeter

Schachtbeschriftung

Schacht	RW41	Schacht-Nr.
D	85.36	Deckelhöhe
S	84.23	Sohlhöhe
G	84.70	Tiefe = RW41 - 1.12

Höhenferenz zw. Sohle/Deckel
Geländehöhe (Urgelände)

Hauptkanalbeschriftung:

Nennweite	Kanalmaterial	Haltungslänge	Gefälle Promille
DN 400	PVCU	35.00	5.0 ‰

Obenliegender DN 400 PVCU ~35.00- 5.0 ‰

Schacht

Zulaufhöhe

Haltungs-Nr.

Flusspfeil

Untenliegender Schacht

Ablaufhöhe

RW:

SW:

Freigefälle

Druckrohrleitung SW

Geplant

Bestand

Die in den Plänen dargestellten Schachttiefen sind Endausbauhöhen, für die Baustraße ist die fehlende Asphaltdeckschicht zu berücksichtigen und um diese Maß innerhalb der Ausgleichsringe durch den AN zu reduzieren!

Ausführungsplanung

Nr.	Ansprechpartner im Stoffeinsatz	Datum	Masse		
1.	Deckelbohren für Schächte angepasst	22.05.2024	Molke		
2.	Deckelbohren für Schächte angepasst	22.05.2024	Molke		

Nr.: Änderung: gelb. am: Name: gep. am: Name:

Stadt Oelde

Stadt Oelde
Ratsstiege 1 - 59302 Oelde
Tel: (0 2522) 72-422 - Fax: (0 2522) 72-443
www.oelde.de email: 11_661@oelde.de

Oelde, im August 2025 (Fachdienstleistung)

Maßnahme:

Erschließungsplanung

Erweiterung Baugebiet Weitkamp

Stichwort:	Datum:
Kanalplanung Teilgebiet Süd	26.08.2025

Lageplan M1:	Länge M1:	Höhen M1:
250		

Einwohnerzahl:	Fach-Nr.:	Plan-Nr.:
		K4

Arbeitsleiter:	Abteilungsleiter:	Geprüft:	Bearbeiter/Gezeichnet:
			Molke